


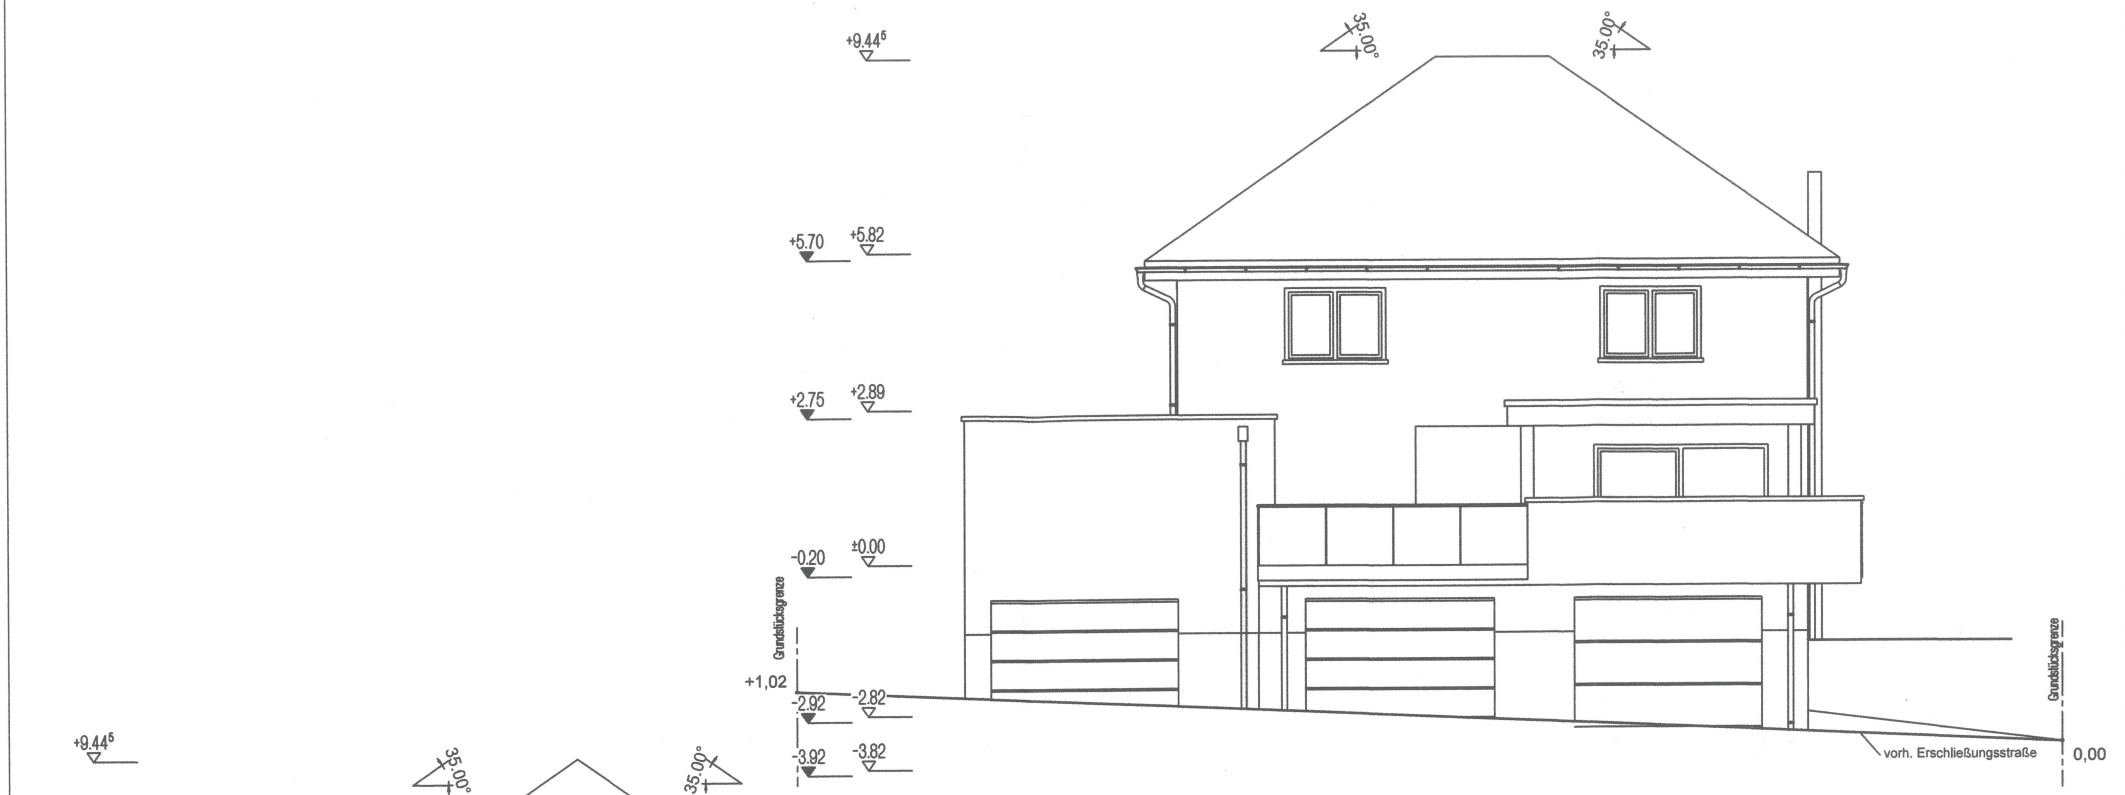

ANSICHT - SÜD



ANSICHT - WEST

BAUANTRAG					
Index:	Name:	Datum:	Änderung:		
PROJEKT-NR:		DATUM:	GEZEICHNET:	MAßSTAB:	
01121		10.09.2021	Hoff		
PROJEKT: Errichtung eines EFH mit einer Garagenanlage Schulstr. 29, 56132 Becheln					
PLANANGABE: ANSICHTEN					
FREIGABE: Stempel + Unterschrift			FREIGABE: Stempel + Unterschrift		
In der Augst 36 56337 KADENBACH Tel.: +49 (0)2620 / 9547-01 Fax: +49 (0)2620 / 9547-03 Web.: www.hoff-bauiden.de E-Mail: info@hoff-bauiden.de			Bauherr: 		
Planungs- und Ingenieurbüro HOFF - BAUIDEEN Viktor Hoff Dipl.-Ing. (FH) Industrie und Hochbau			Planungsmitglied		