


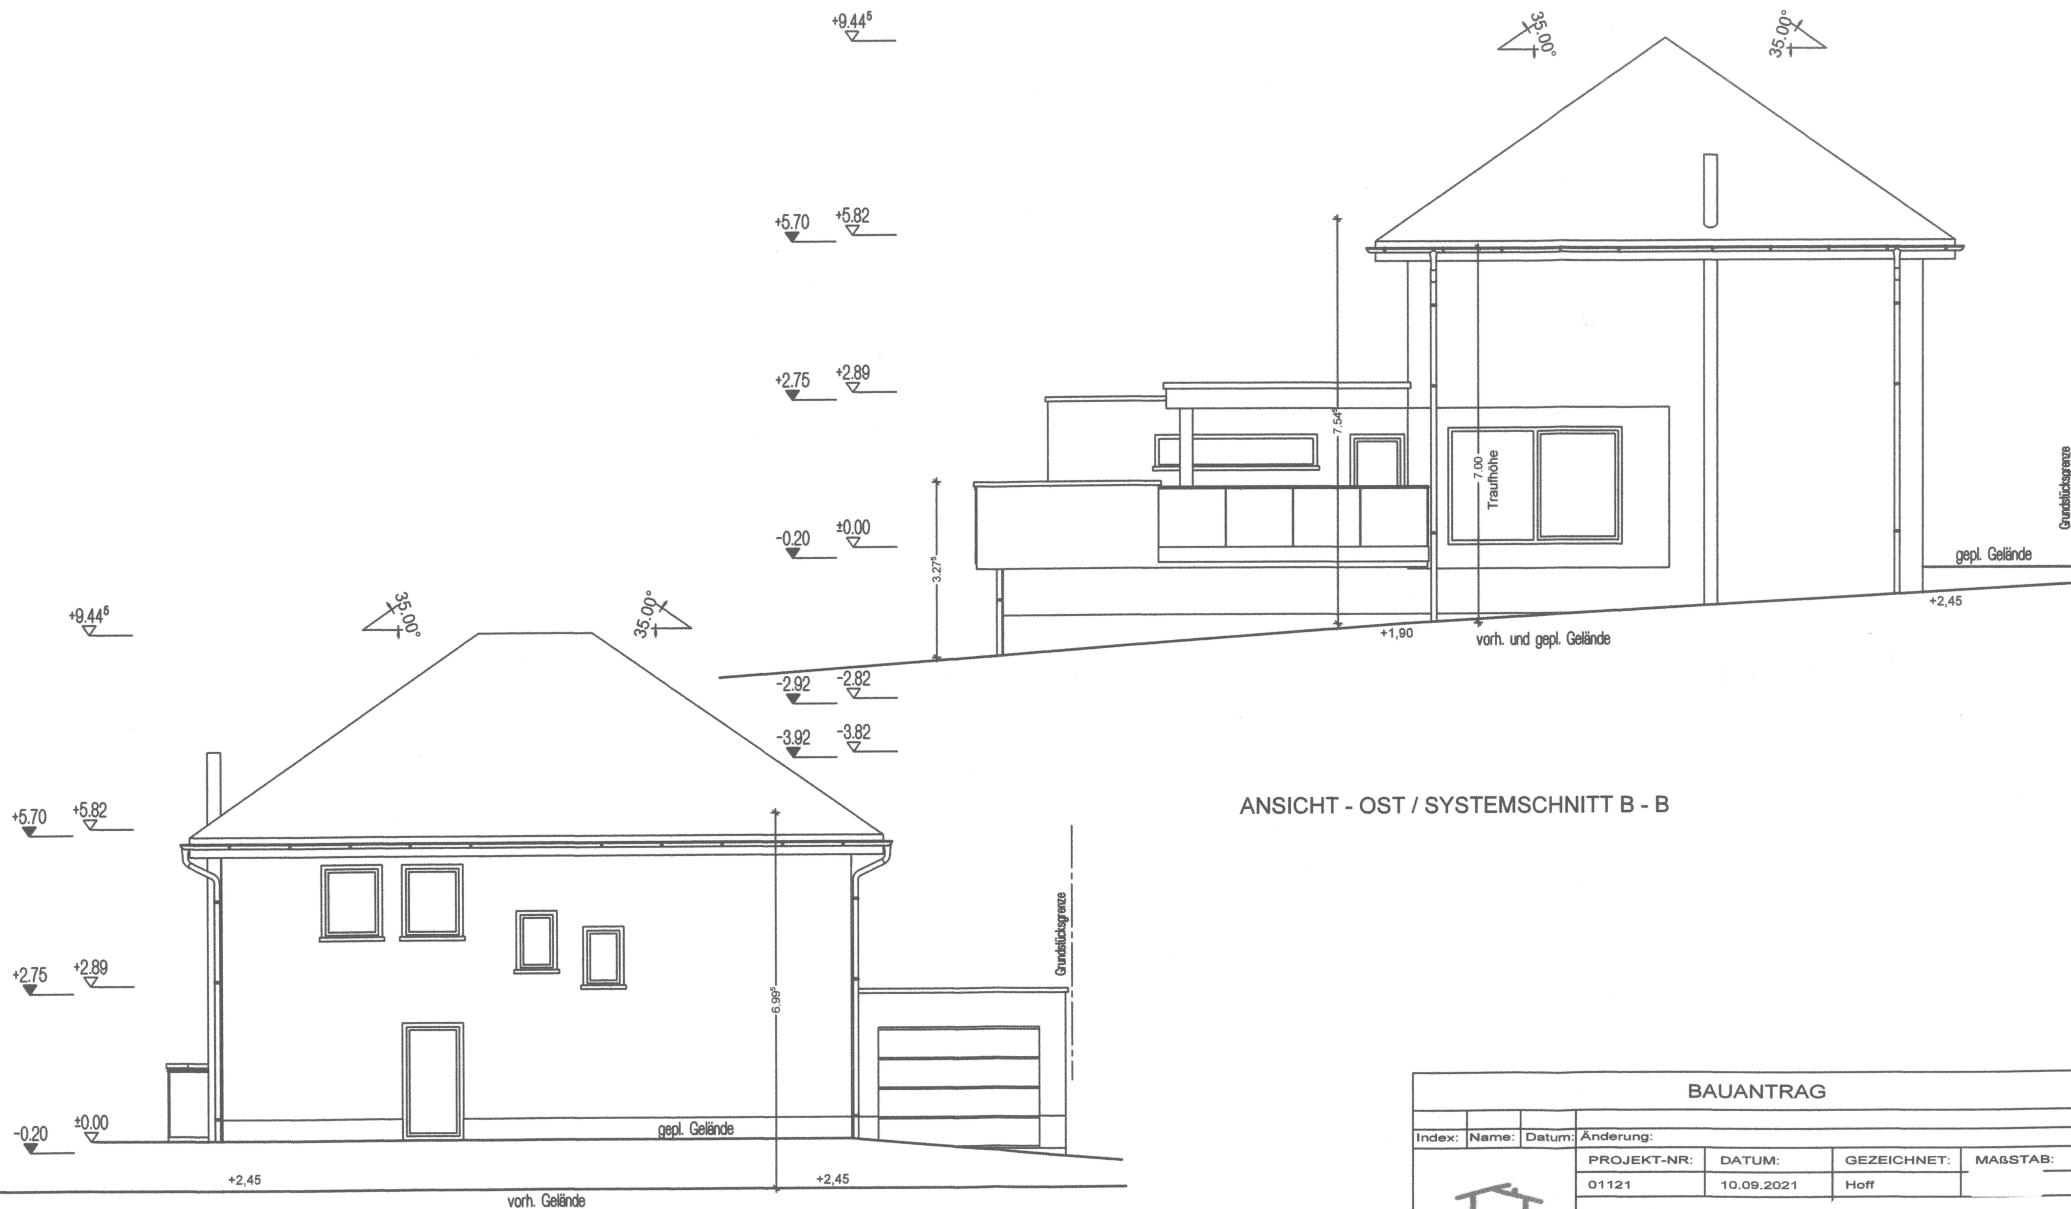

ANSICHT - OST / SYSTEMSCHNITT B - B

ANSICHT - NORD

BAUANTRAG			
Index:	Name:	Datum:	Änderung:
01121		10.09.2021	
PROJEKT:		GEZEICHNET:	MAßSTAB:
Errichtung eines EFH mit einer Garagenanlage Schulstr. 29, 56132 Becheln		Hoff	
 Planungs- und Ingenieurbüro HOFF - BAUDEEN Dipl.-Ing. (FH) Industrie und Hochbau			
In der Augst 36 56337 KADENBACH Tel.: +49 (0)2620 / 9547-01 Fax: +49 (0)2620 / 9547-03 Web.: www.hoff-baudeen.de E-Mail: info@hoff-baudeen.de			
PLANANGABE: ANSICHTEN		FREIGABE: Stempel + Unterschrift	
Bauherr: 		Planungsmitglied: 	