


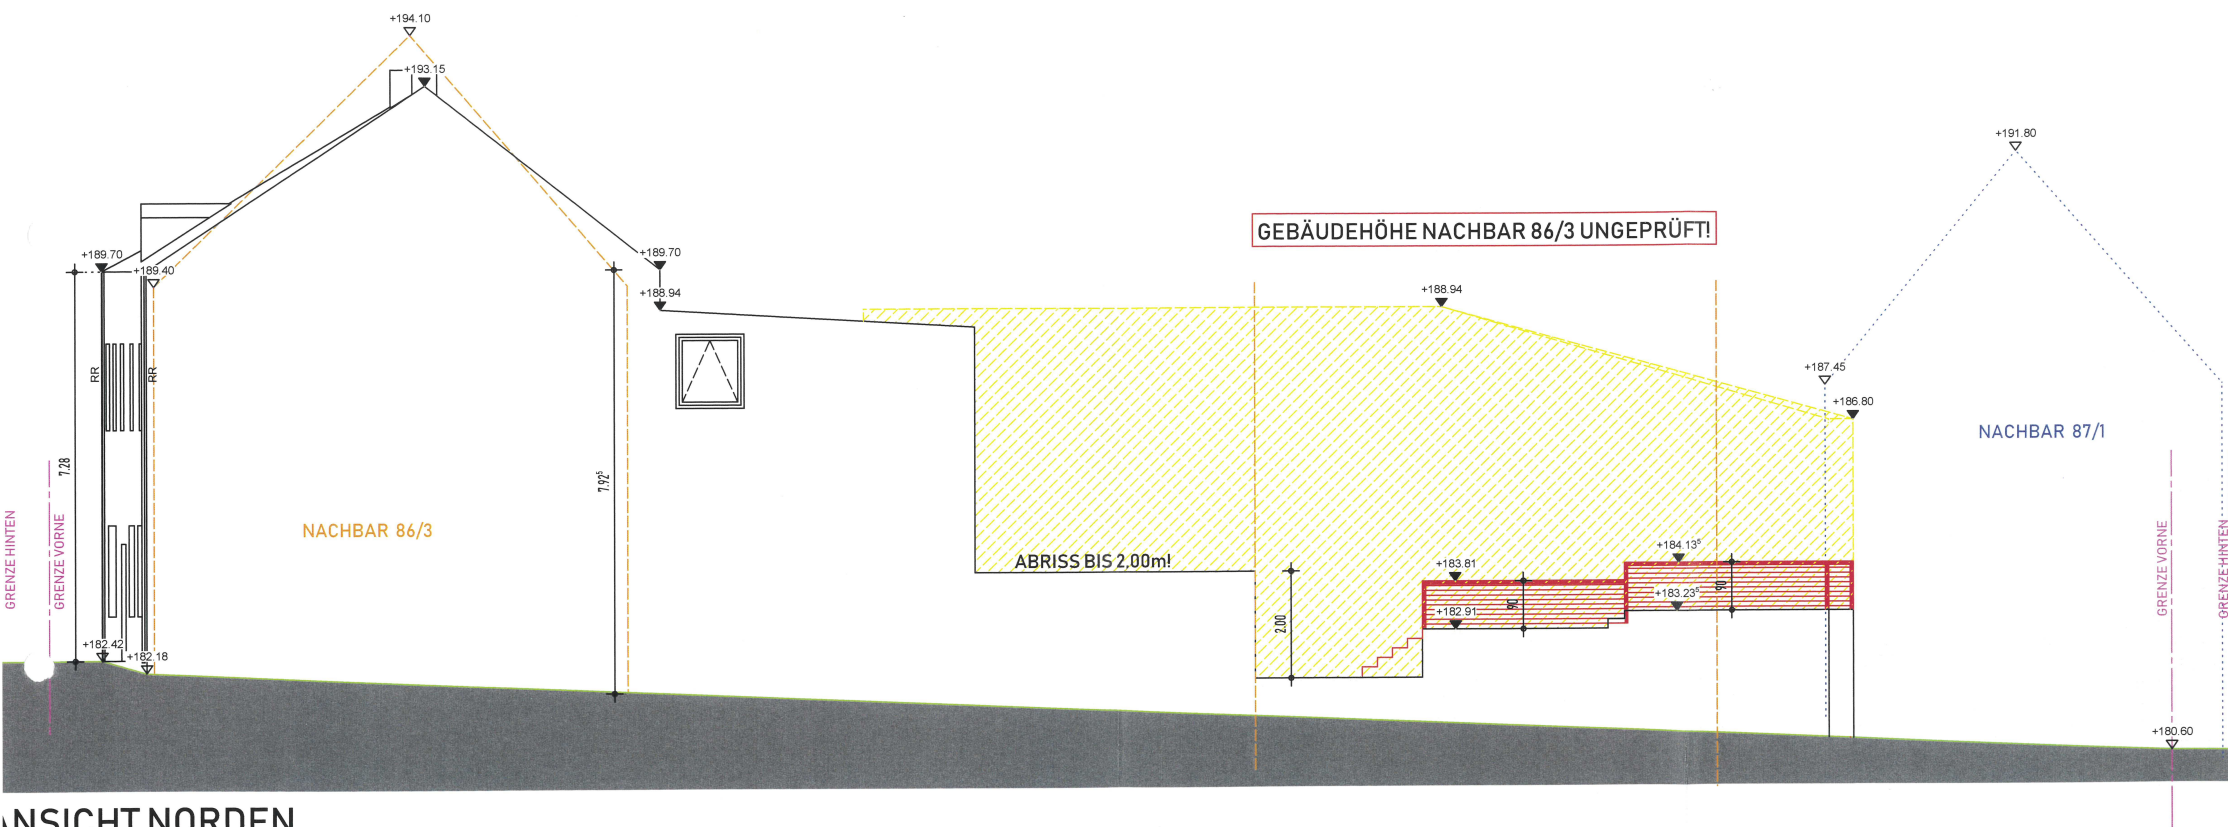

ANSICHT NORDEN

LEGENDE	PROJEKT	BAUHERR/IN	PLANUNG	BAUTEIL	NACHTRAG	
					ABBRUH&NEU	
■ NEU	Hauptstr. 41		Architekt. Dipl. Ing. Yusuf Coban	BESTAND&NEU ANSICHT NORDEN	ARCHITEKTENKAMMER RHEINLAND-PFALZ COBAN YUSUF ARCHITEKTURBÜRO COBAN MITGLIED 5992	
■ RÜCKBAU	56337 Arzbach		Kastorpaffenstr. 2, 56068 Koblenz			
■ STAHL/GLAS	Flurstück 14, Flur Nr. 87/2		Telefon: 0261 9144295			
□ BESTAND	Gemarkung Arzbach		Telefax: 0261 3002878			
		UNTERSCHRIFT BAUHERR	Telefon: 0261 9144295	BLATT-NR. 006A	STEMPEL	
		14.9.21	Mobil: 0170-2033777	GEZEICHN. RU/CO	UNTERSCHRIFT ARCHITEKT	
			eMail: info@architekt-coban.de	DATUM 09.09.2021	MAßSTAB	PLANNUMMER 006A
			HP: architekt-coban.de			