


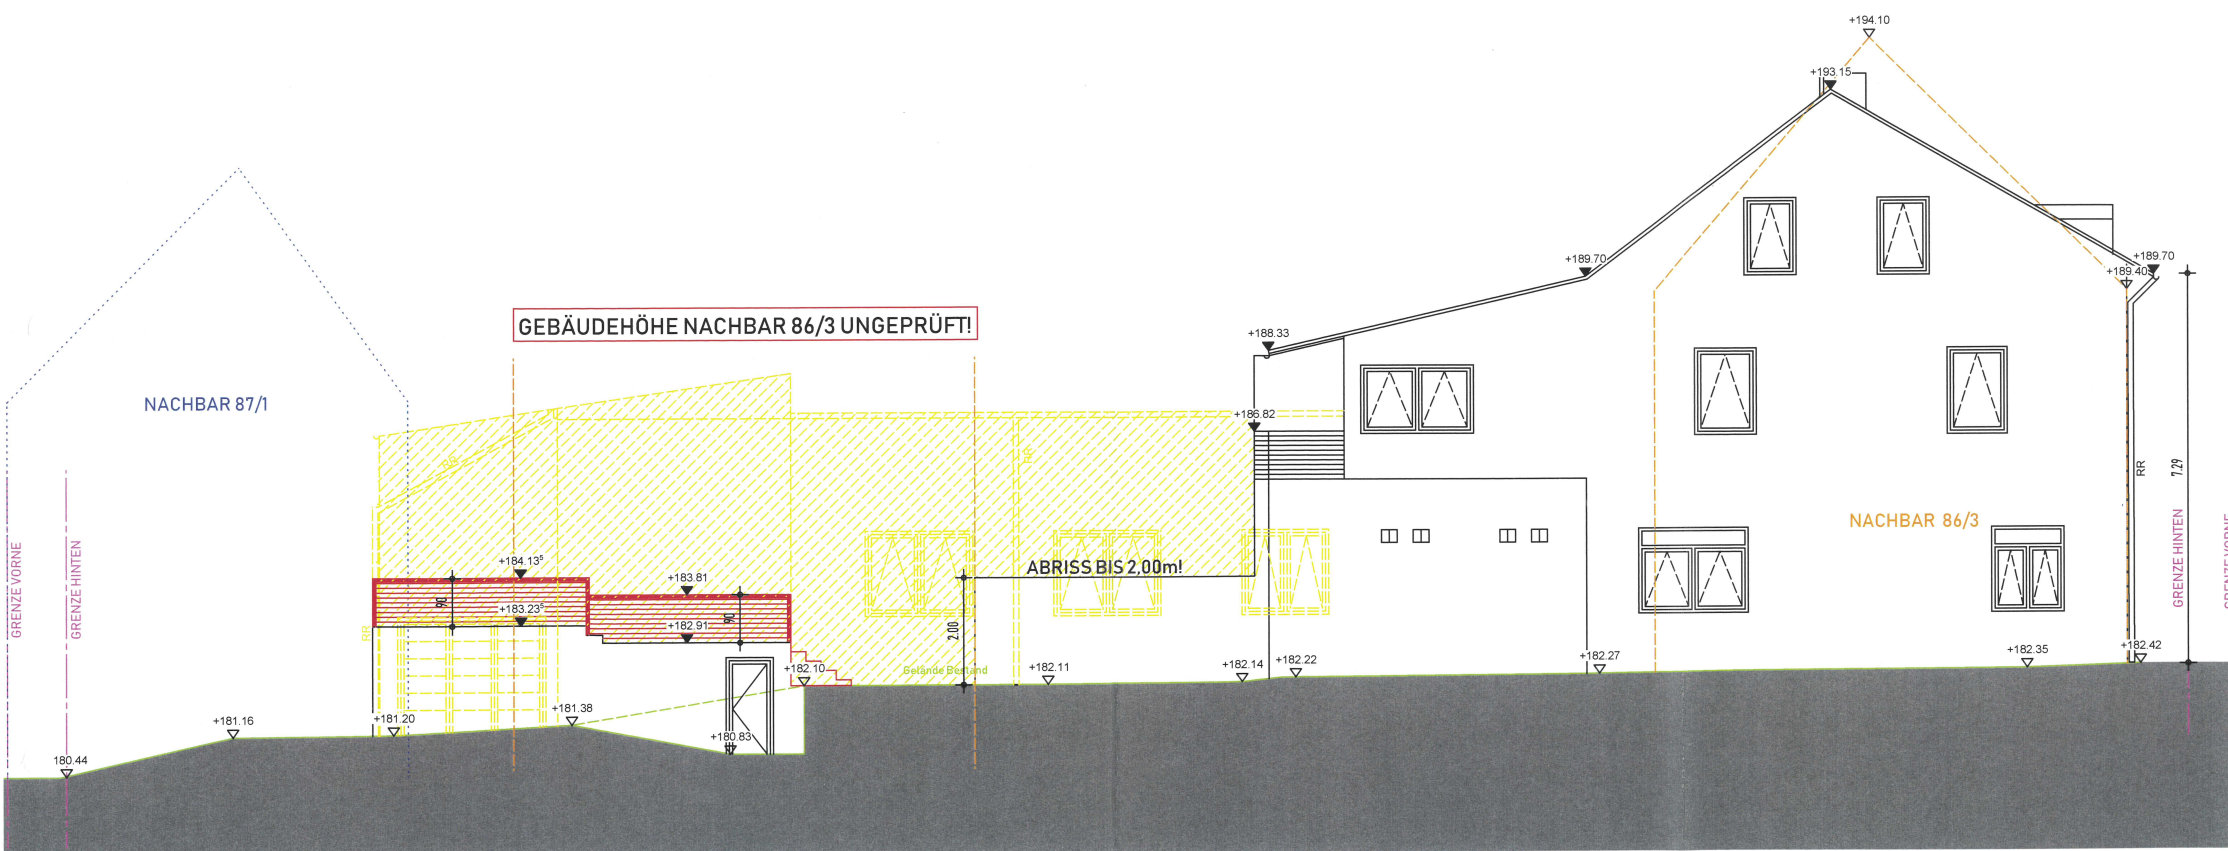

ANSICHT SÜDEN

LEGENDE	PROJEKT	BAUHERR/IN	PLANUNG	BAUTEIL	NACHTRAG
■ NEU	Hauptstr. 41		Architekt. Dipl. Ing. Yusuf Coban	BESTAND&NEU	ABBRUCH&NEU
■ RÜCKBAU	56337 Arzbach		Kastorpaffenstr. 2, 56068 Koblenz	ANSICHT SÜDEN	
■ STAHL/GLAS	Flurstück 14, Flur Nr. 87/2		Telefon: 0261 9144295	BLATT-NR. 007A	STEMPEL
■ BESTAND	Gemarkung Arzbach		Telefax: 0261 3002878	GEZEICHN. RU/CO	UNTERSCHRIFT ARCHITEKT
		UNTERSCHRIFT BAUHERR	Mobil: 0170-2033777	DATUM 09.09.2021	MAßSTAB
		14.9.21 <i>[Signature]</i>	eMail: info@architekt-coban.de		PLANNUMMER 007A
			HP: architekt-coban.de		