


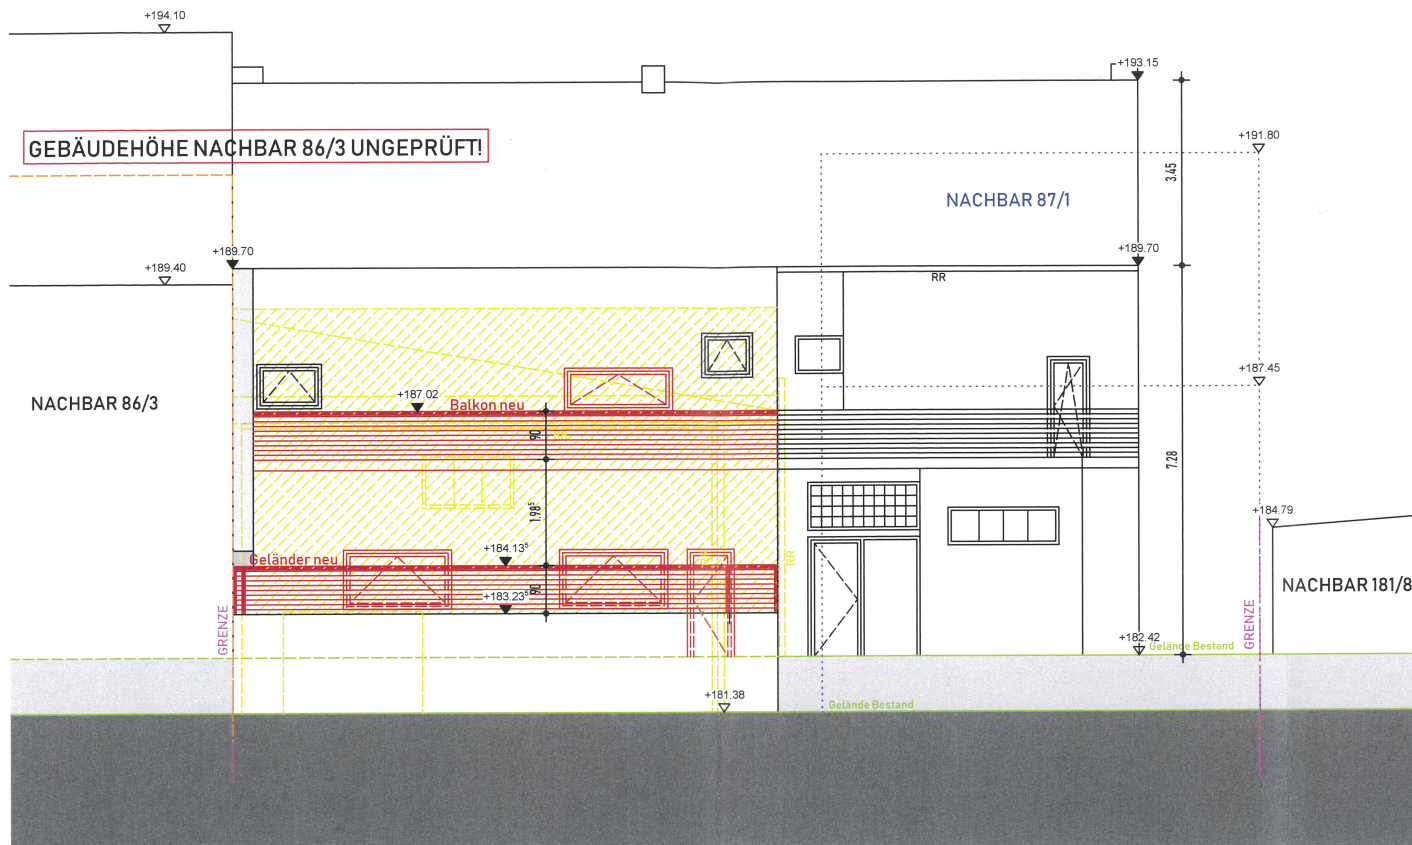

ANSICHT WESTEN

LEGENDE	PROJEKT	BAUHERR/IN	PLANUNG	BAUTEIL	NACHTRAG
					ABBRUCH&NEU
■ NEU	Hauptstr. 41		Architekt. Dipl. Ing. Yusuf Coban Kastorpfaffenstr. 2, 56068 Koblenz	BESTAND&NEU ANSICHT WESTEN	
■ RÜCKBAU	Flurstück 14, Flur Nr. 87/2		Telefon: 0261 9144295 Telefax: 0261 3002878 Mobil: 0170-2033777 eMail: info@architekt-coban.de HP: architekt-coban.de	BLATT-NR. 009A	
■ STAHL/GLAS	Gemarkung Arzbach			GEZEICHN. RU/CO	STEMPEL
□ BESTAND		UNTERSCHRIFT BAUHERR		DATUM 09.09.2021	UNTERSCHRIFT ARCHITEKT
		14.9.21			MAßSTAB
					PLANNUMMER 009A