


Alle Maßangaben vorbehaltlich
der statischen Berechnung und
des Wärmeschutznachweises
nach EnEV!

Alle Maße sind vor Ort
zu überprüfen!

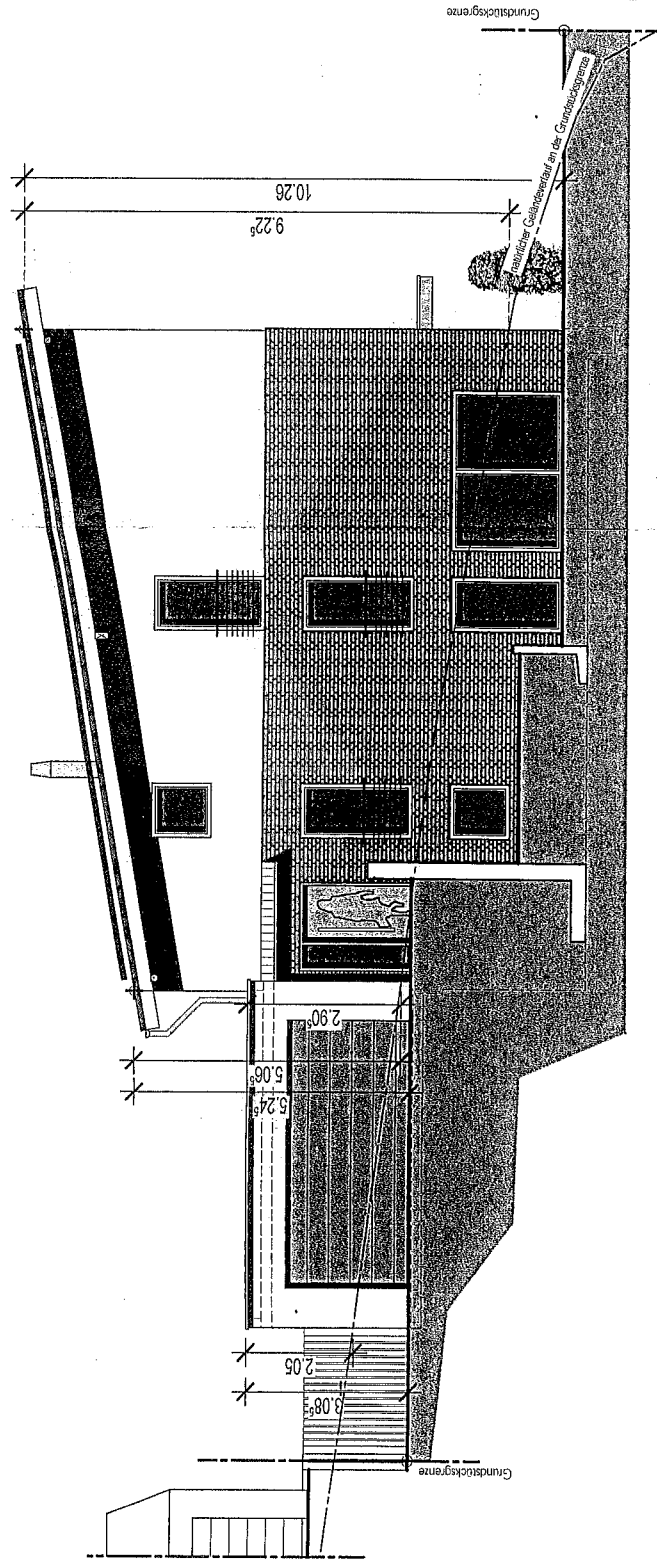

Ansicht Ost