


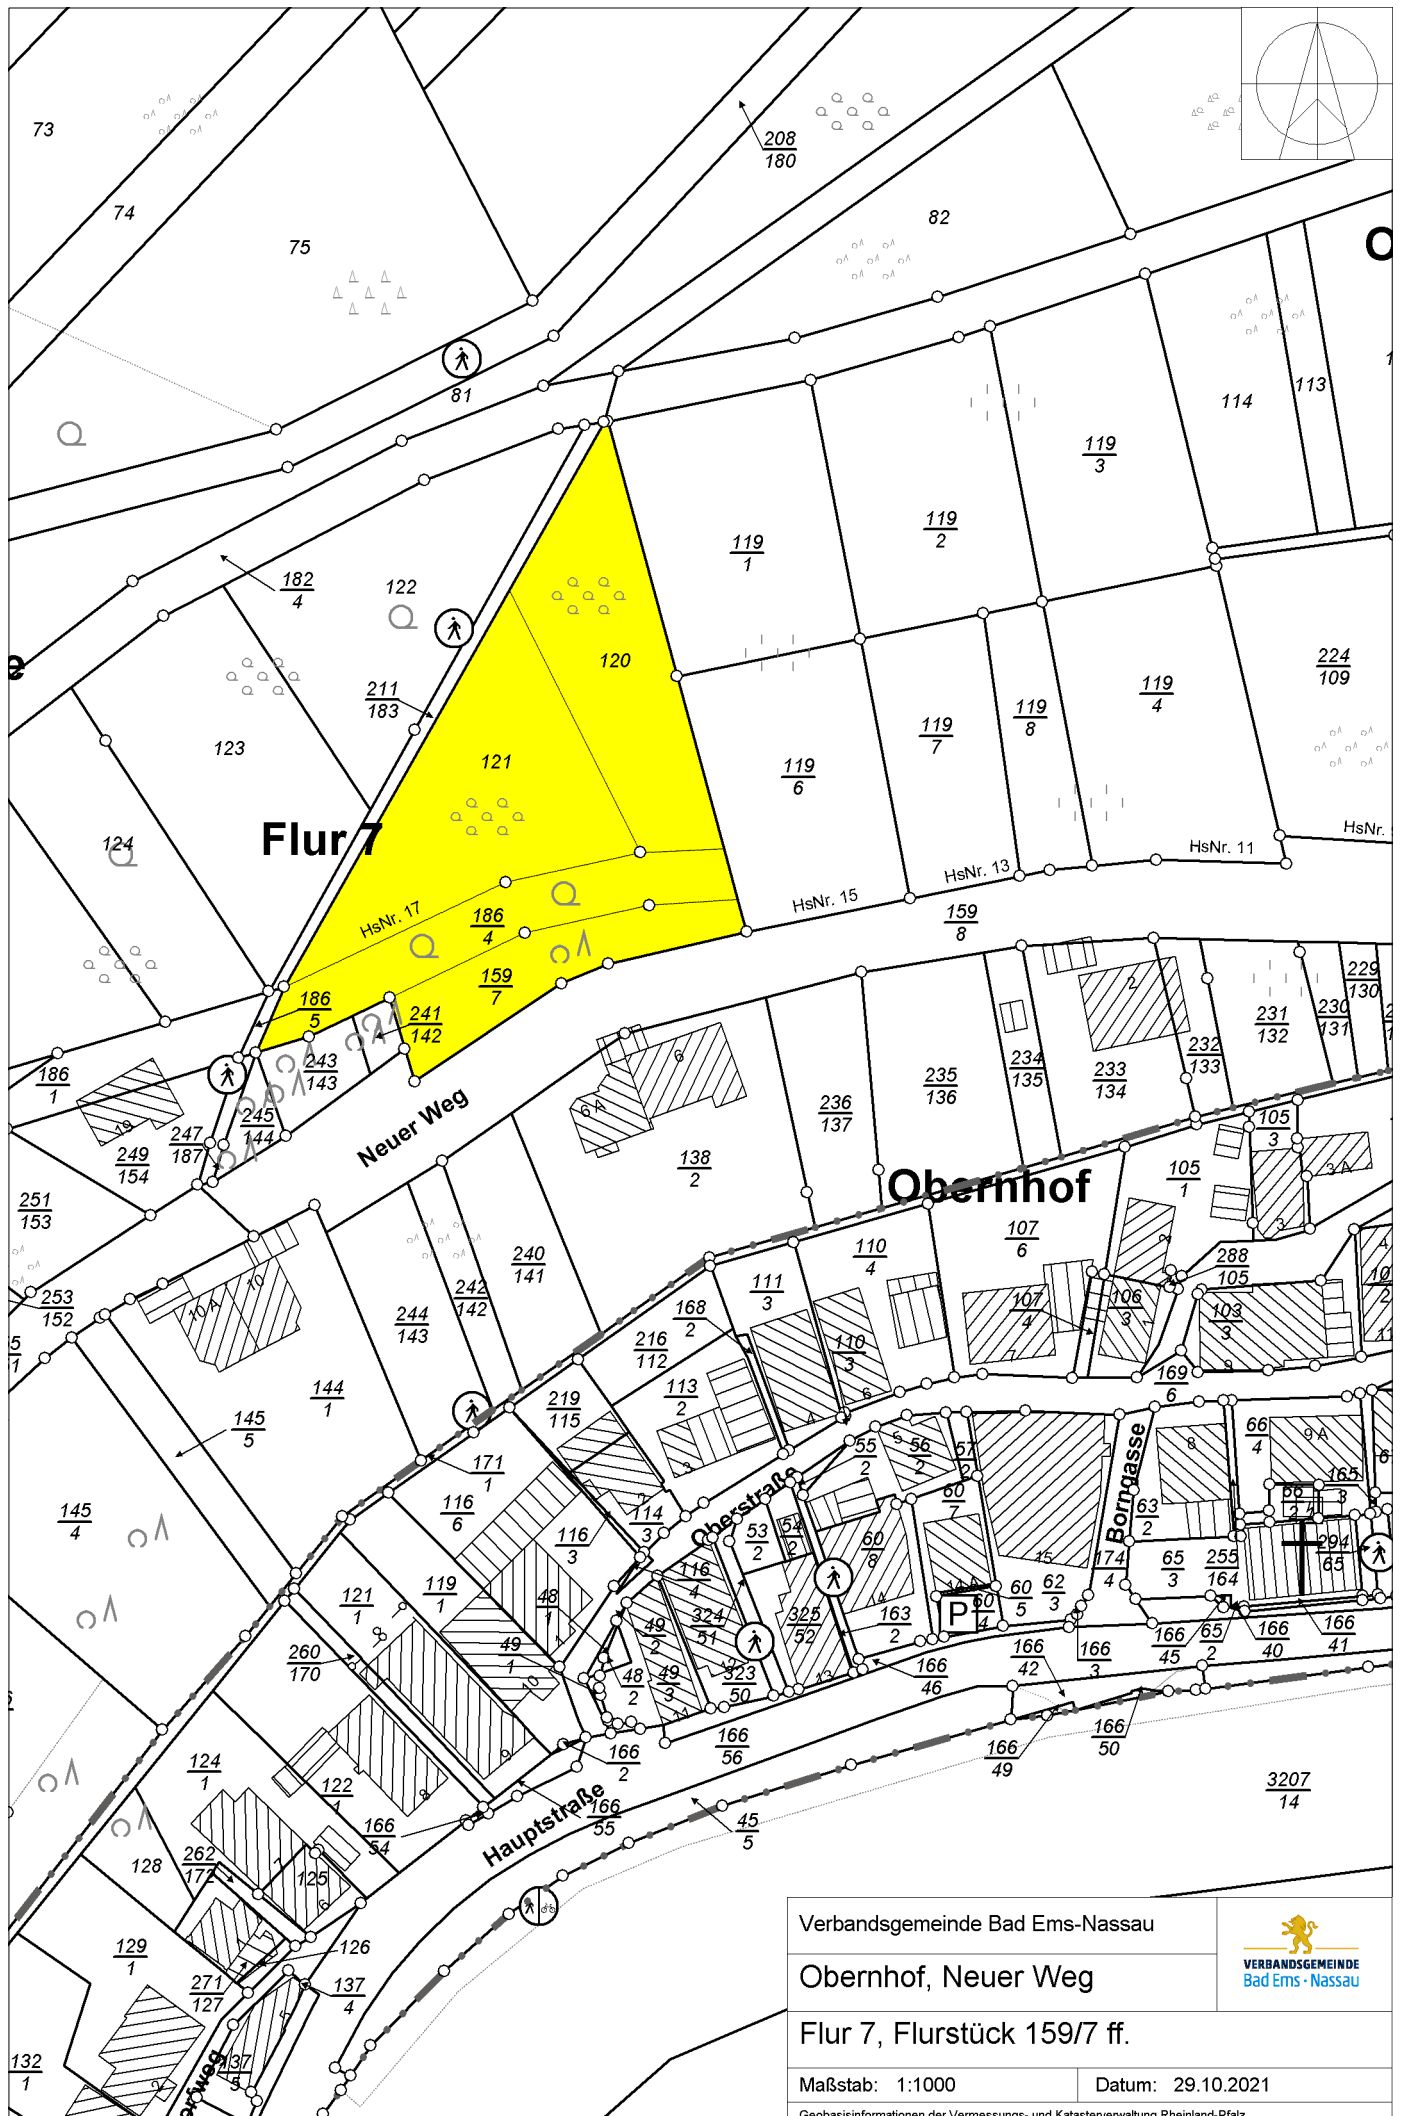

Verbandsgemeinde Bad Ems-Nassau

Obernhof, Neuer Weg

Flur 7, Flurstück 159/7 ff.

Maßstab: 1:1000

Datum: 29.10.2021

Geobasisinformationen der Vermessungs- und Katasterverwaltung Rheinland-Pfalz

