


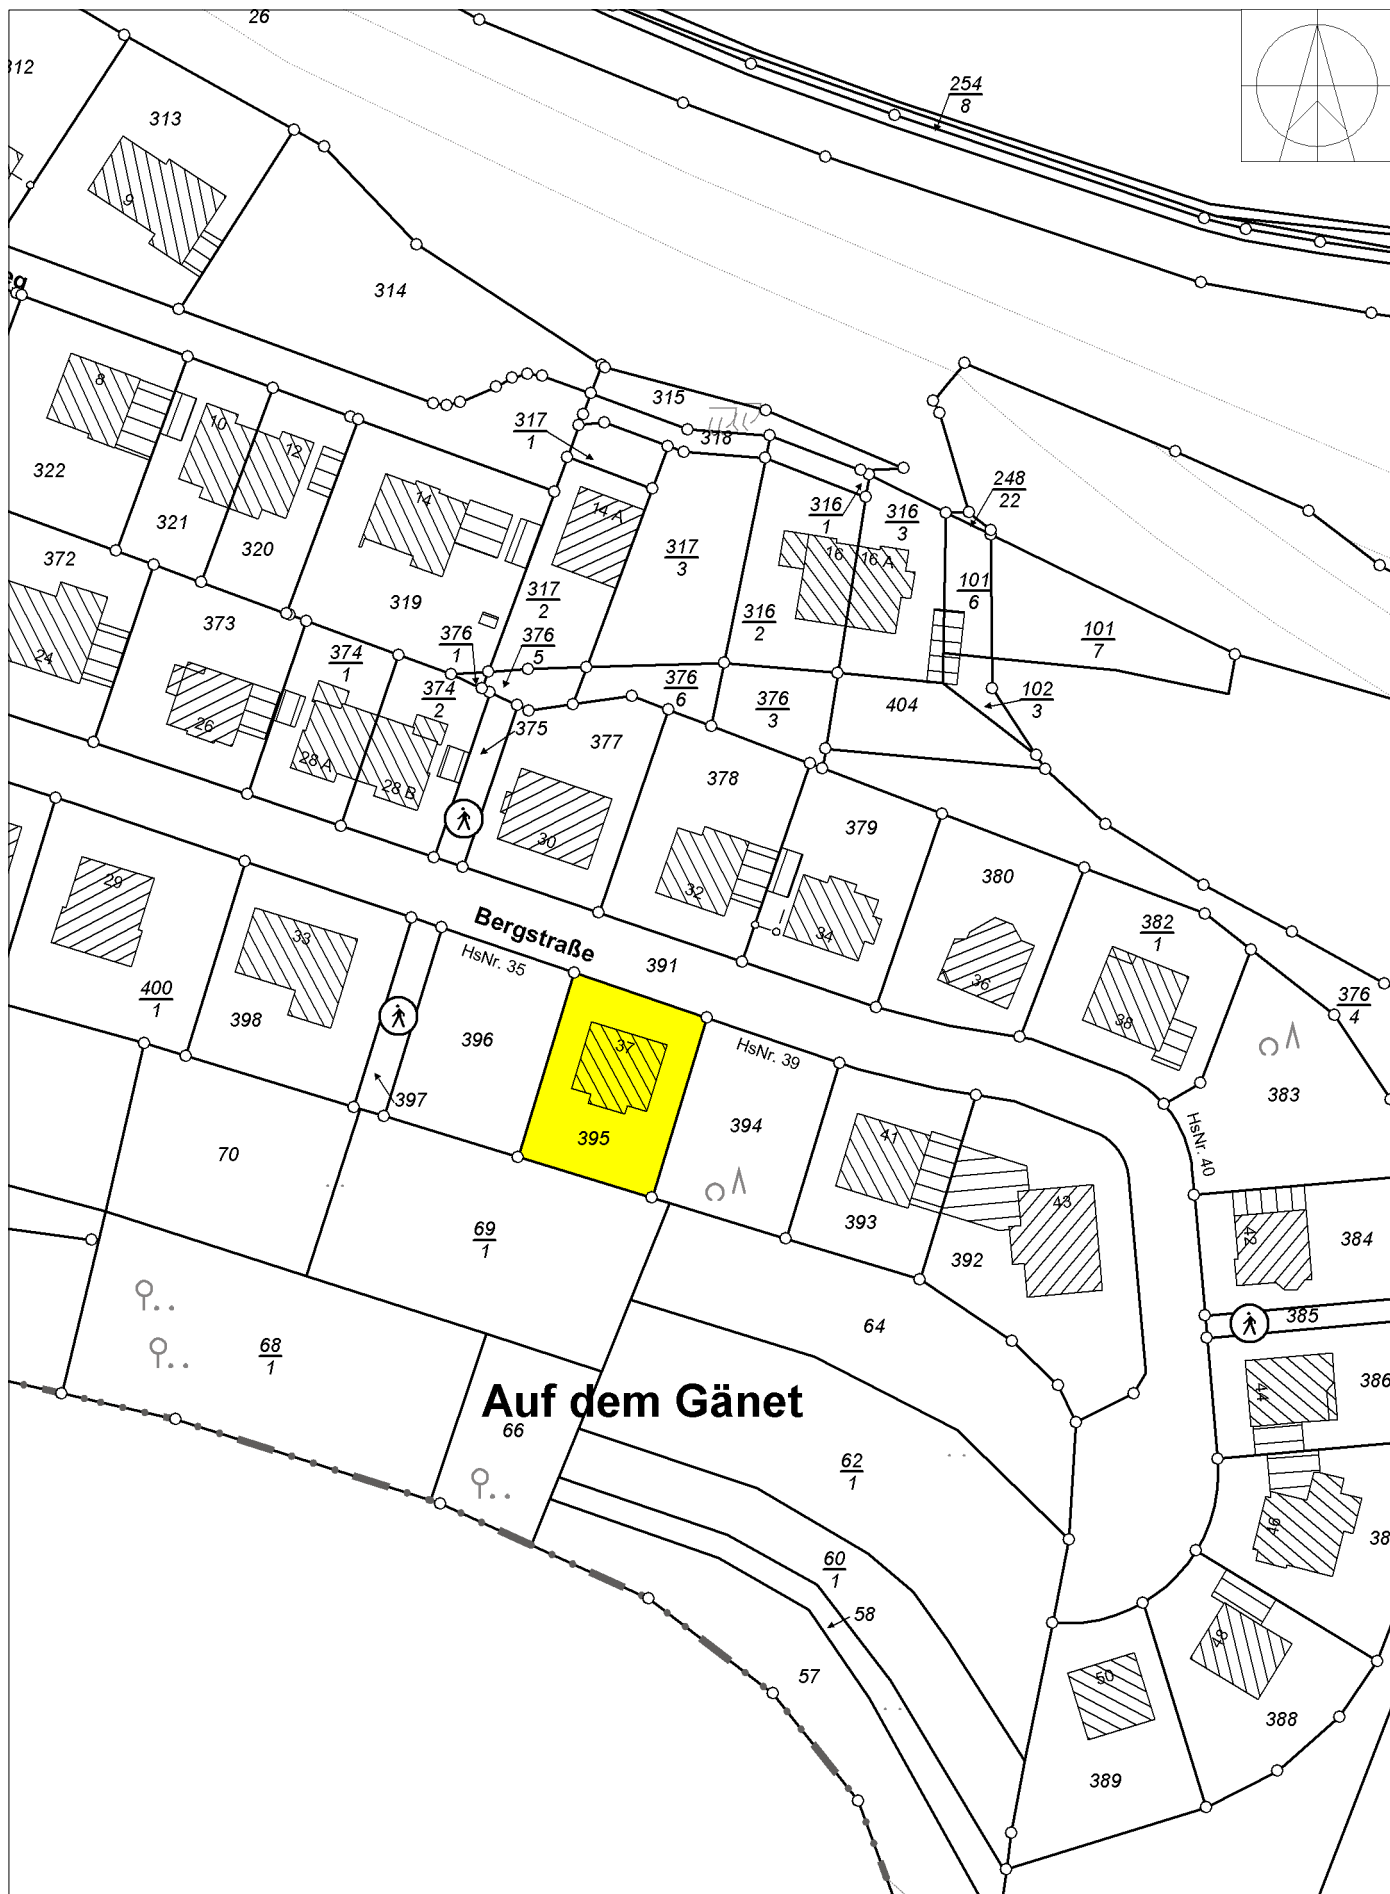

Verbandsgemeinde Bad Ems-Nassau

Nievern, Bergstraße 37

Flur 3, Flurstück 395

Maßstab: 1:1000

Datum: 29.10.2021

Geobasisinformationen der Vermessungs- und Katasterverwaltung Rheinland-Pfalz

