
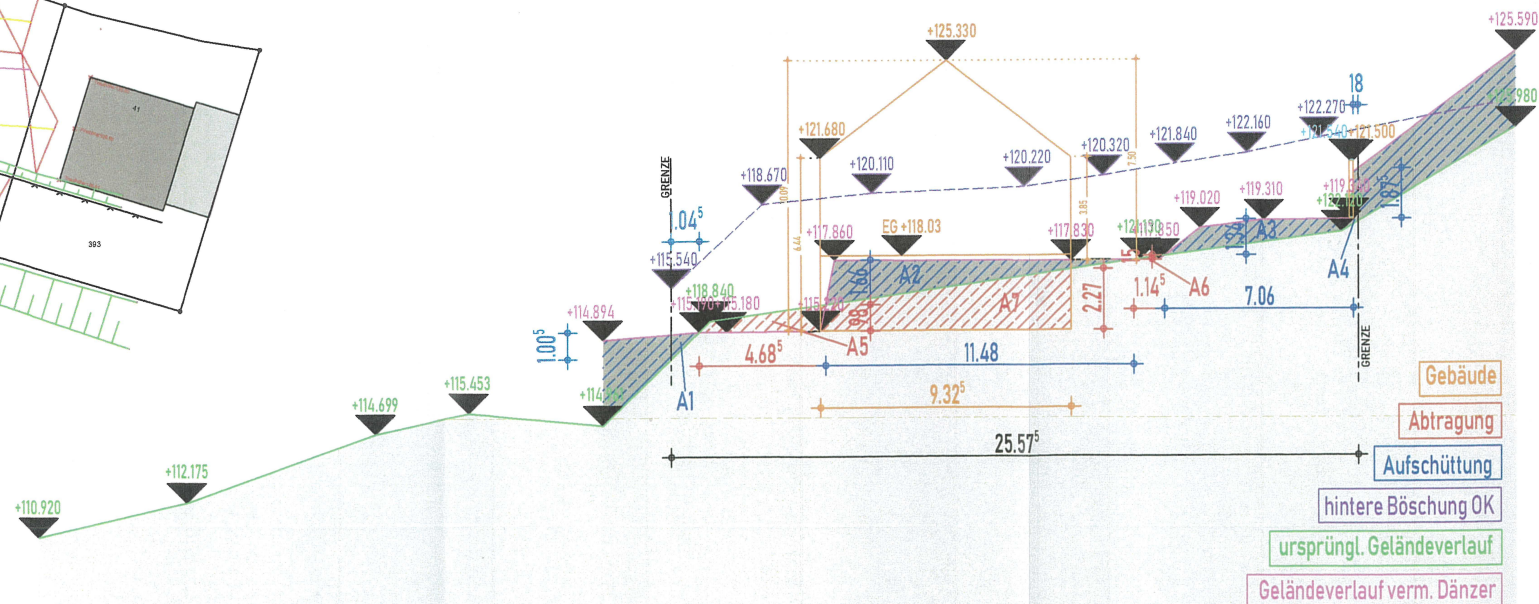


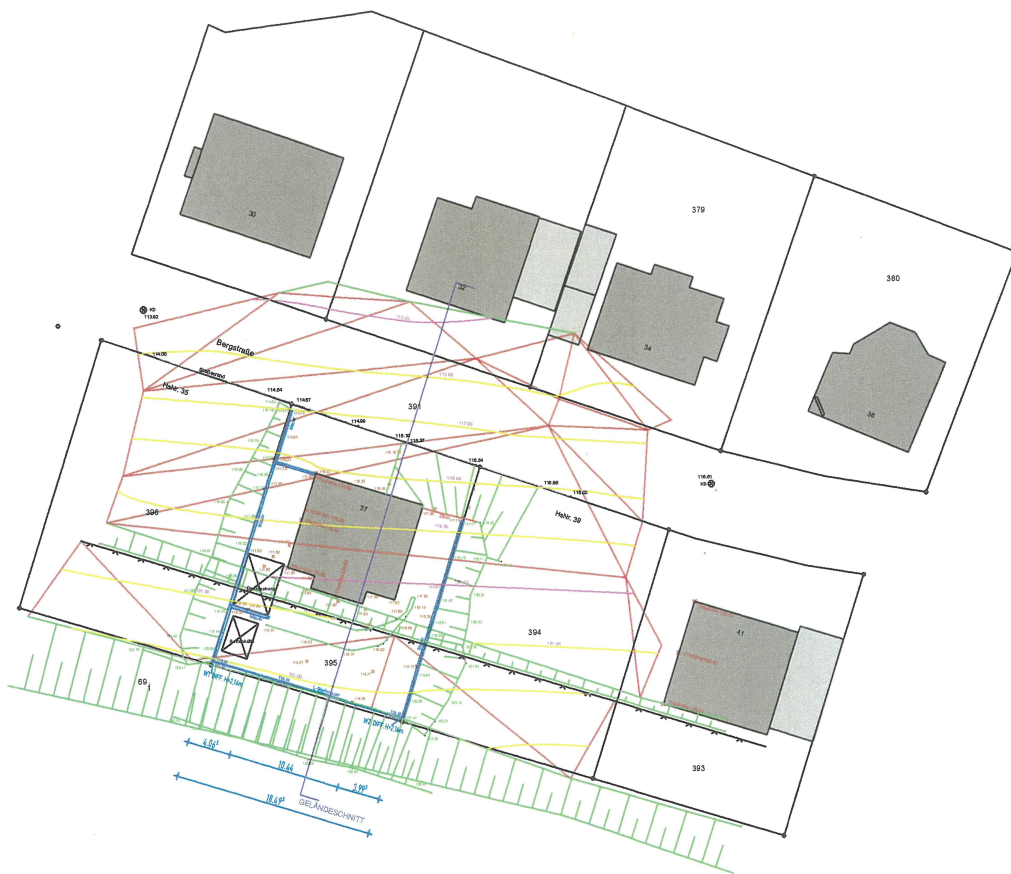

	PROJEKT Bergstraße 37 56132 Nievern Gemarkung Nievern, Flur 3, Nr. 395		PLANUNG Architekt, Dipl. Ing. Yusuf Coban Architekturbüro Coban Kastorpfaffenstr. 2 56068 Koblenz Telefon: 0261 9144295 Telefax: 0261 3002878 Mobil: 0170 2033777 eMail: info@architekt-coban.de HP: architekt-coban.de	BAUTEIL VOLUMENBERECHNUNG DER AUFSCÜTTUNG/ABTRAGUNG BLATT-NR. 002A GEZEICHN. CO/RU DATUM 24.09.2021	NACHTRAG VOLUMENBERECHNUNG 05.10.21 STEMPEL UNTERSCHRIFT ARCHITEKT MAßSTAB PLANNUMMER 002A
--	--	--	---	--	--