


Dachneigung Nord: 20.0°

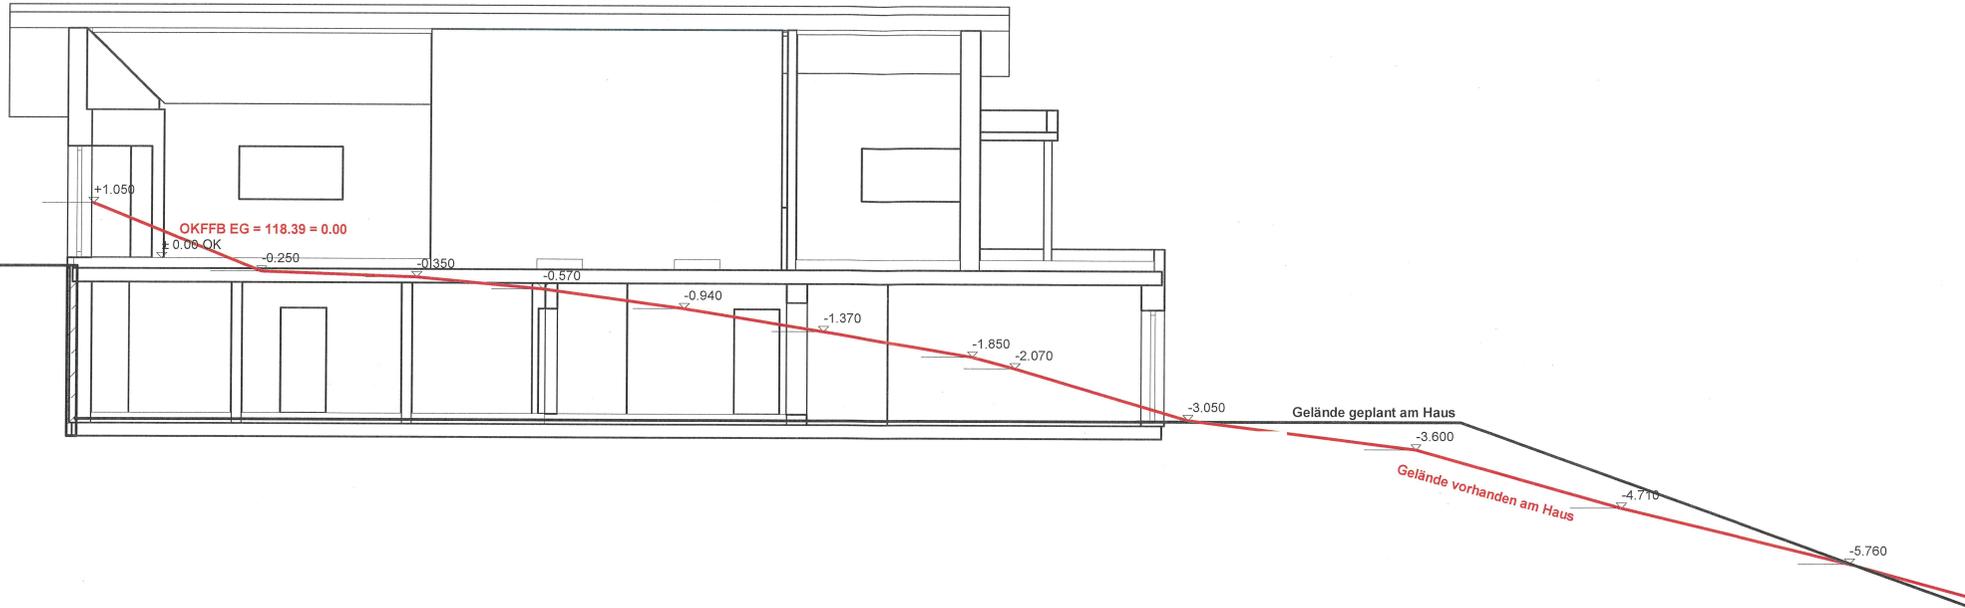

ACHTUNG: Kein Ausführungsplan!
 Technische Änderungen (Bauteilstärken, Fußbodenaufbau, Fenster etc.) möglich.
 Ggf. ist Sonderausstattung gezeigt, die nicht im Angebot / Auftrag enthalten ist.

Entwurfsplanung 2



LOTH HAUS
Leben im Loth!

LOTH HAUS GmbH
 Nordstraße 16
 D - 56412 Niederkassel
 Tel.: +49 (0) 2462 - 99772400
 info@loth-haus.com
 www.loth-haus.com

Projekt: Neubau eines EFH mit Einliegerwohnung in Holzrahmenbauweise Hinterwiesen 30 56379 Weinähr

Bauherr:

Maßstab: Datum: 12.10.2021

Schnitt A

gez.
LT