


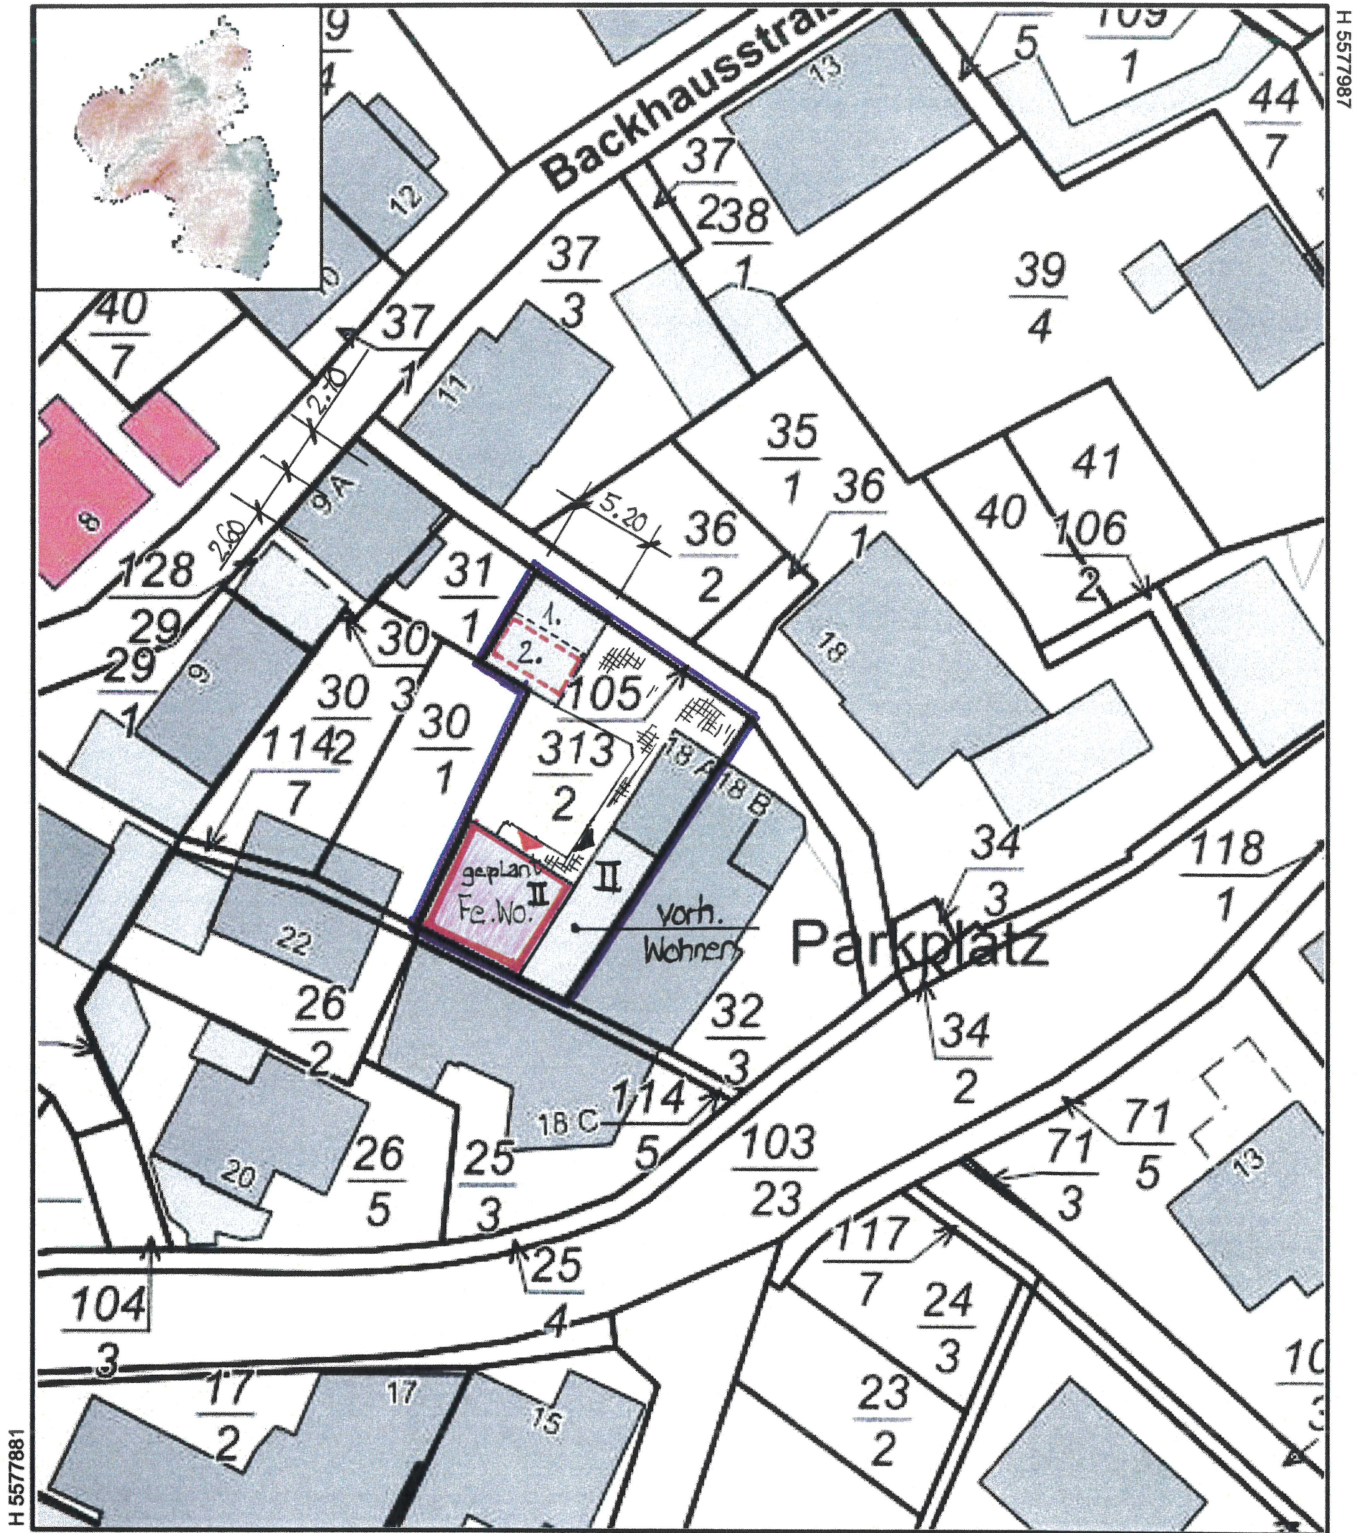

R 411059

Datum: 19.7.2021

Maßstab: 1 : 500

Notiz

BVA

Tenor: Nutzungsänderung Scheune
Errichten 2. Wohneinheit (Fe.Wo.)

Bauherrin:

Entwurfsverfasser: Michael Schuy

Dipl. Ing. Michael Schuy
Am Weidenbaum 3

