



Neubau


WEST - ANSICHT

Bestand

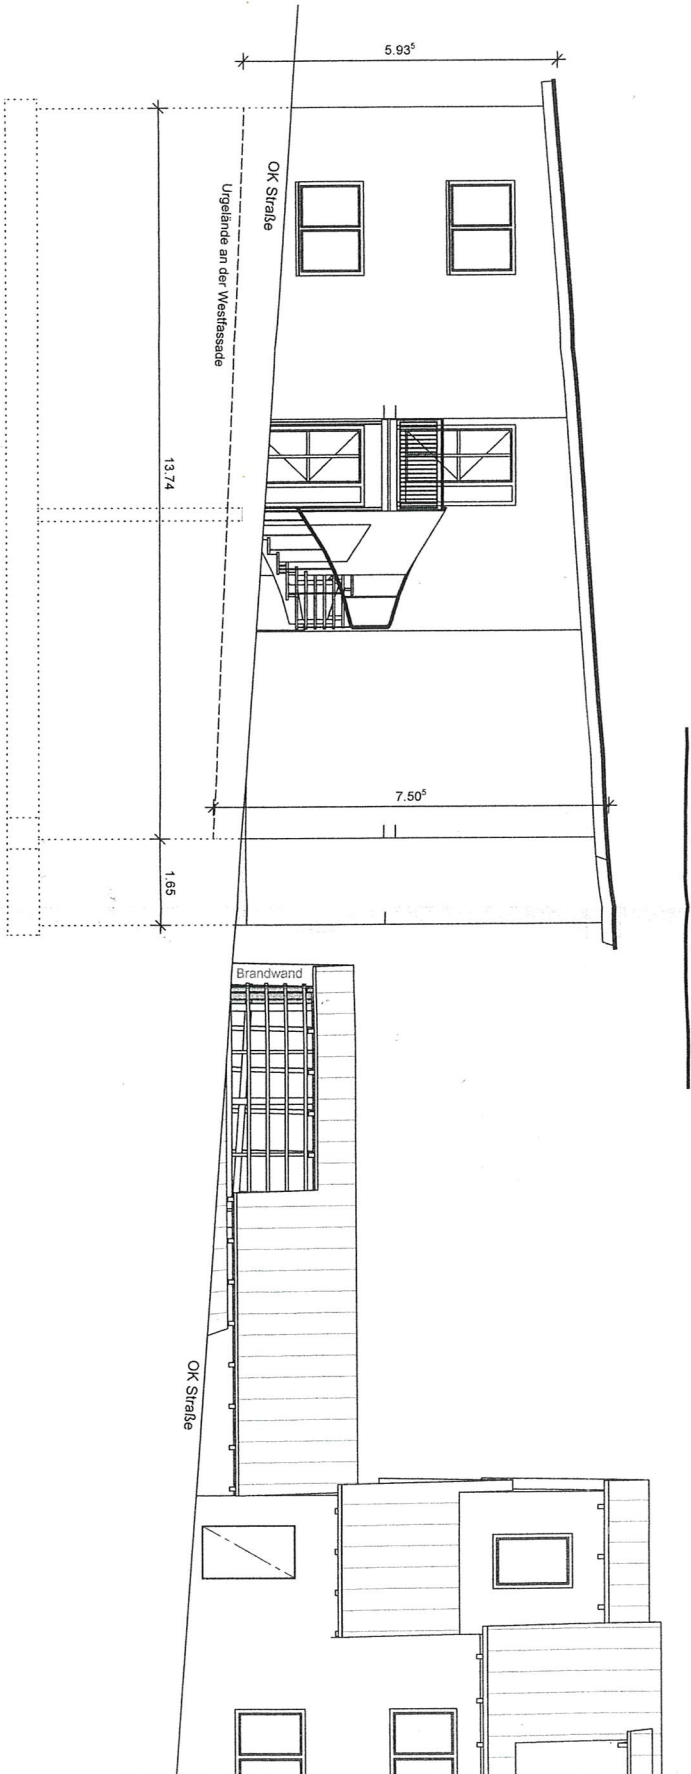


SÜD - ANSICHT

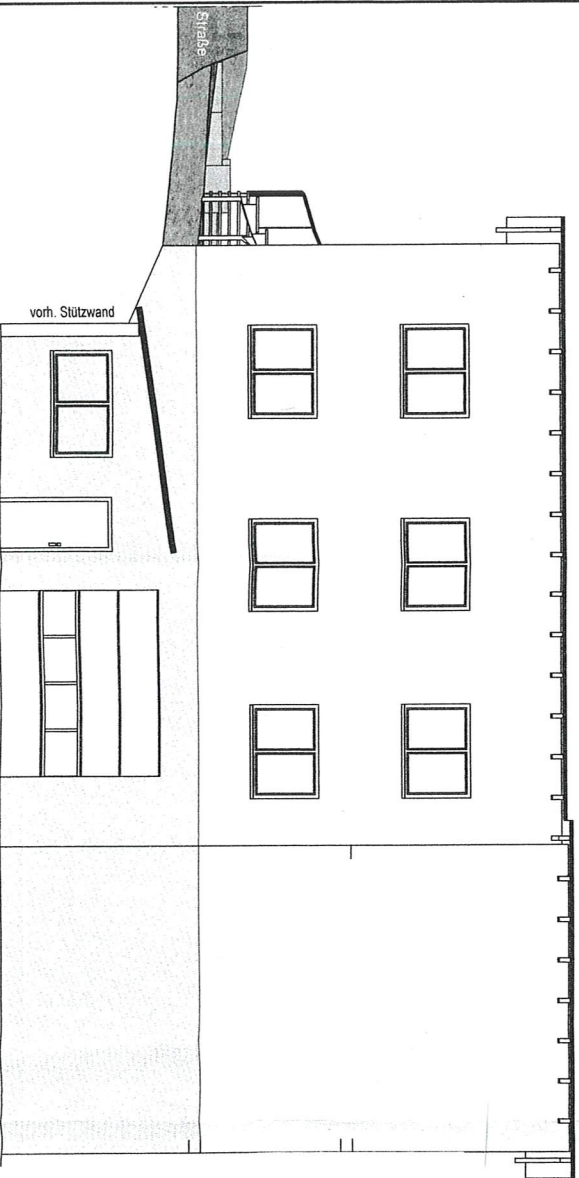

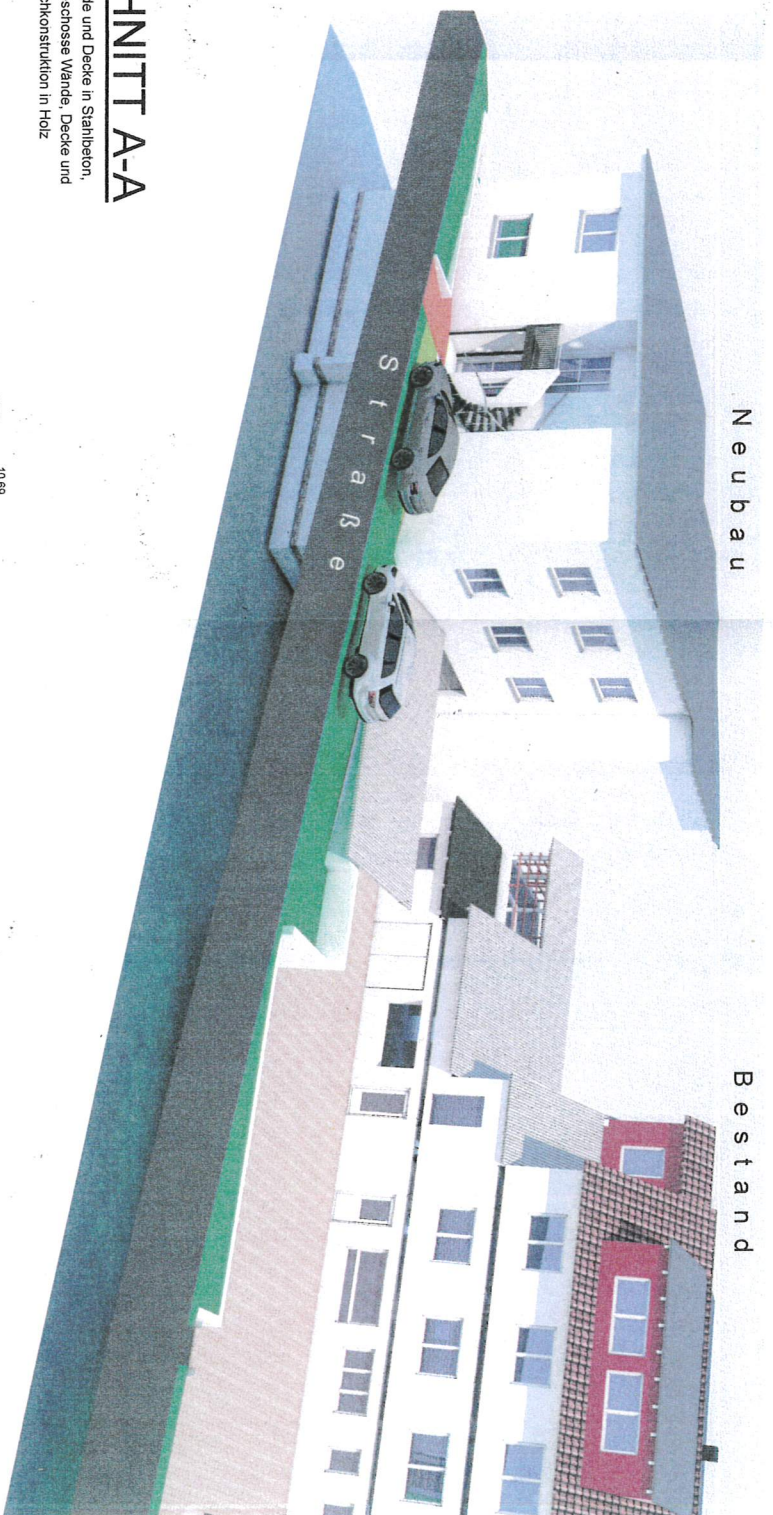

SCHNITT A-A

KG-Wände und Decke in Stahlbeton,
1-2 Obergeschosse Wände, Decke und
Dachkonstruktion in Holz

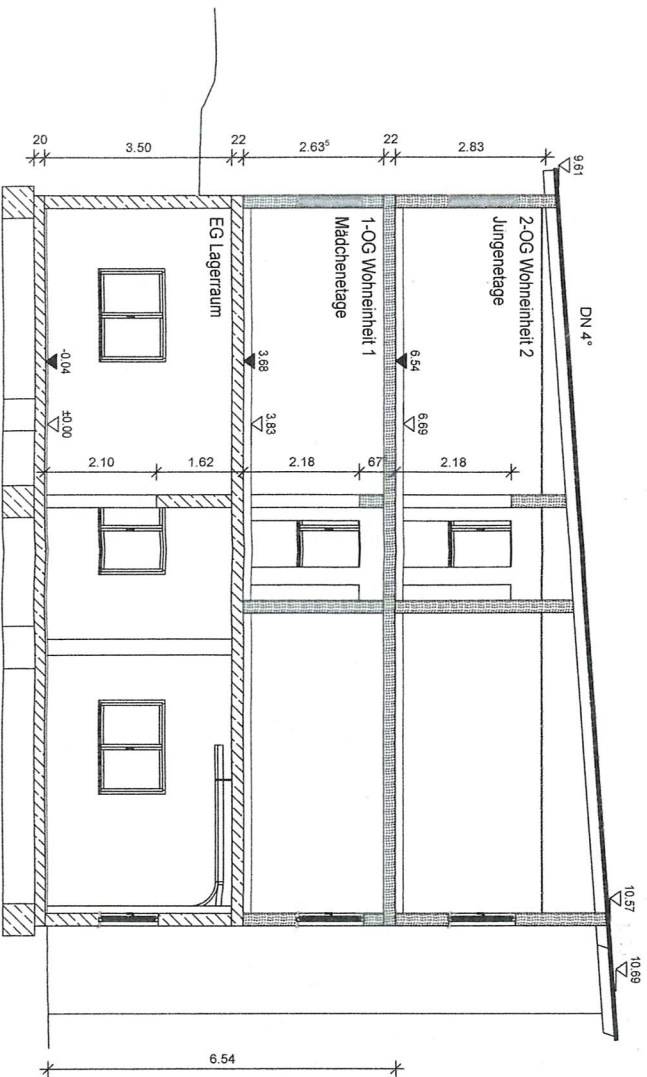

LEGENDE

 Holz
 Stahlbeton