

Auszug aus den Geobasisinformationen

Liegenschaftskarte




Rheinland-Pfalz

VERMESSUNGS- UND
KATASTERAMT
WESTERWALD-TAUNUS

Hergestellt am 29.06.2021

Flurstück: 63/4
Flur: 4
Gemarkung: Sulzbach (0840)

Gemeinde: Sulzbach
Landkreis: Rhein-Lahn-Kreis

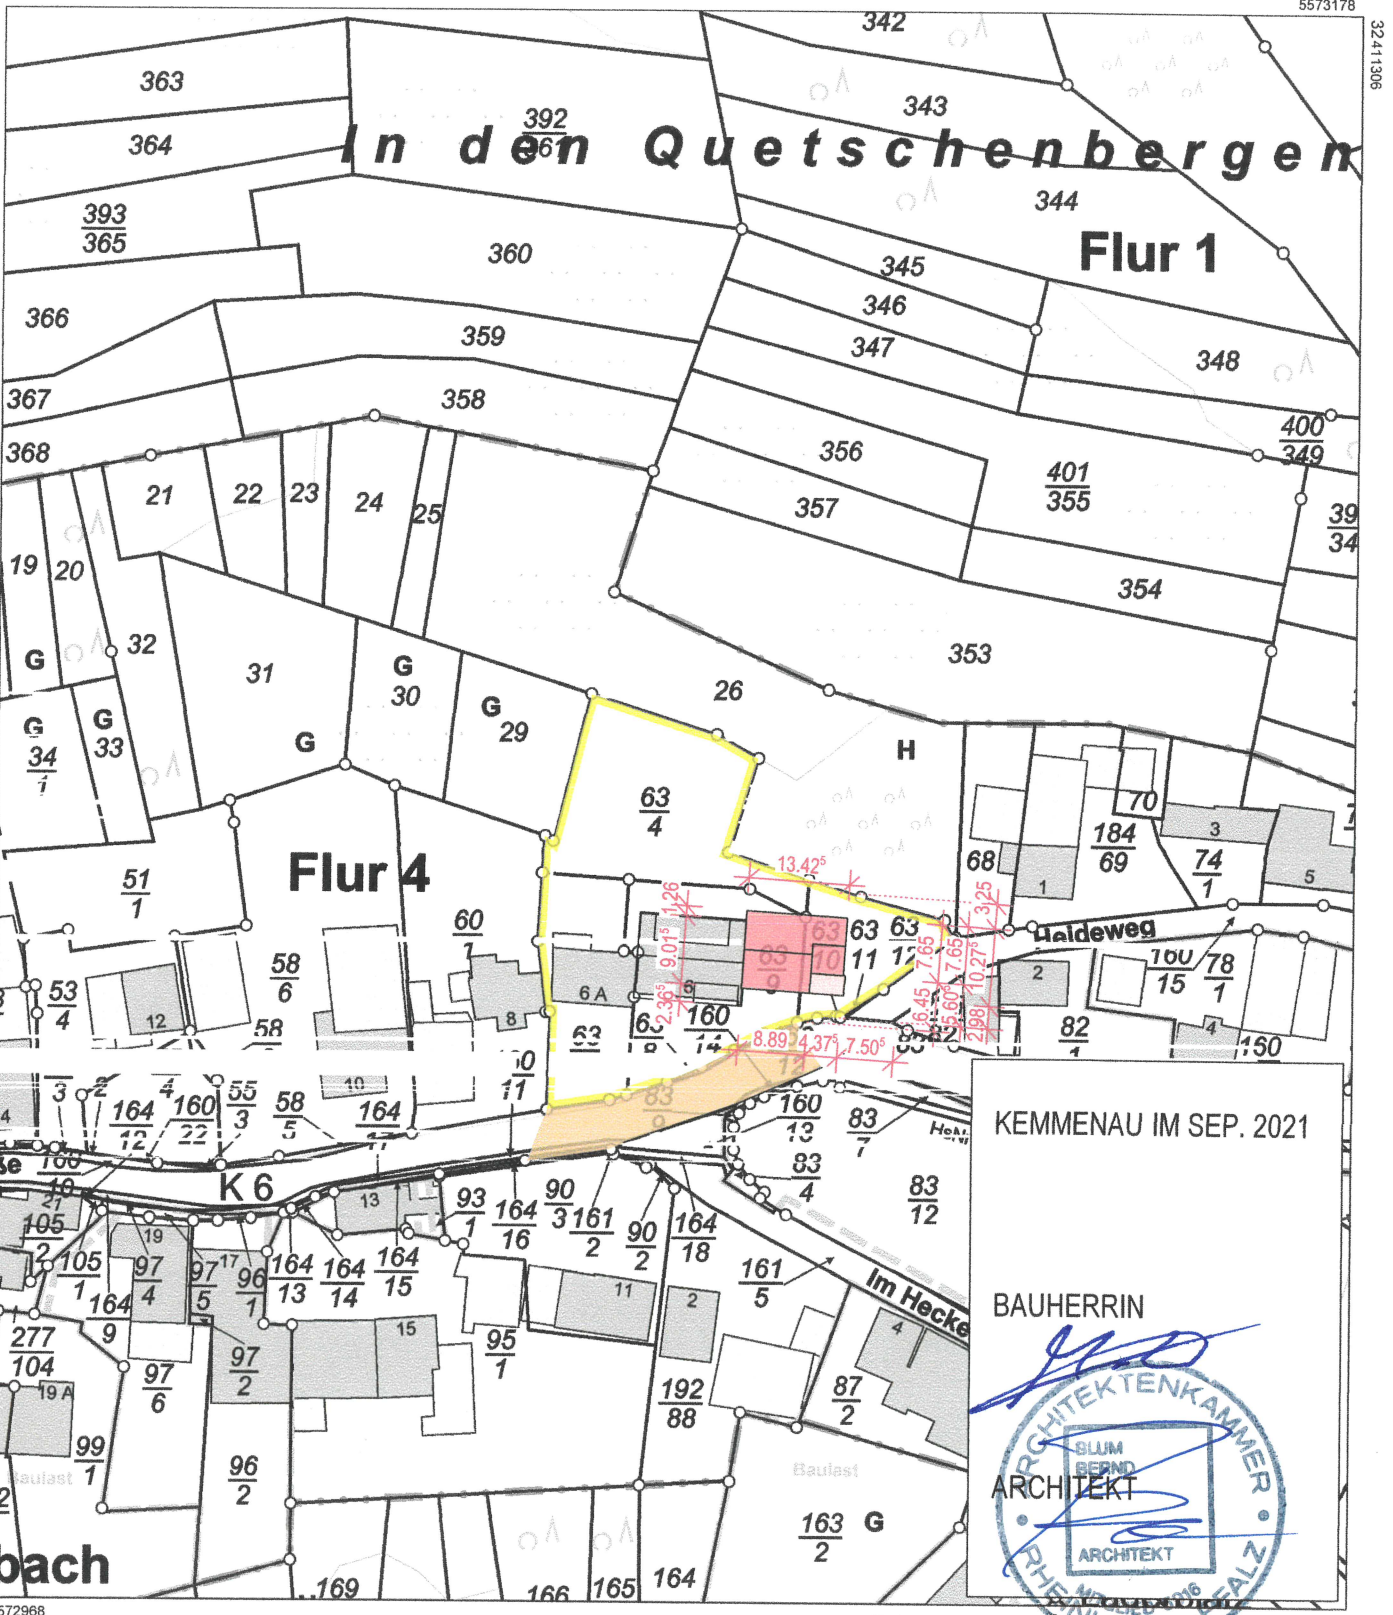

KEMMENAU IM SEP. 2021

BAUHERRIN

ARCHITEKT

ARCHITEKT

Maßstab 1 : 1 000

0 10 20 30 Meter