


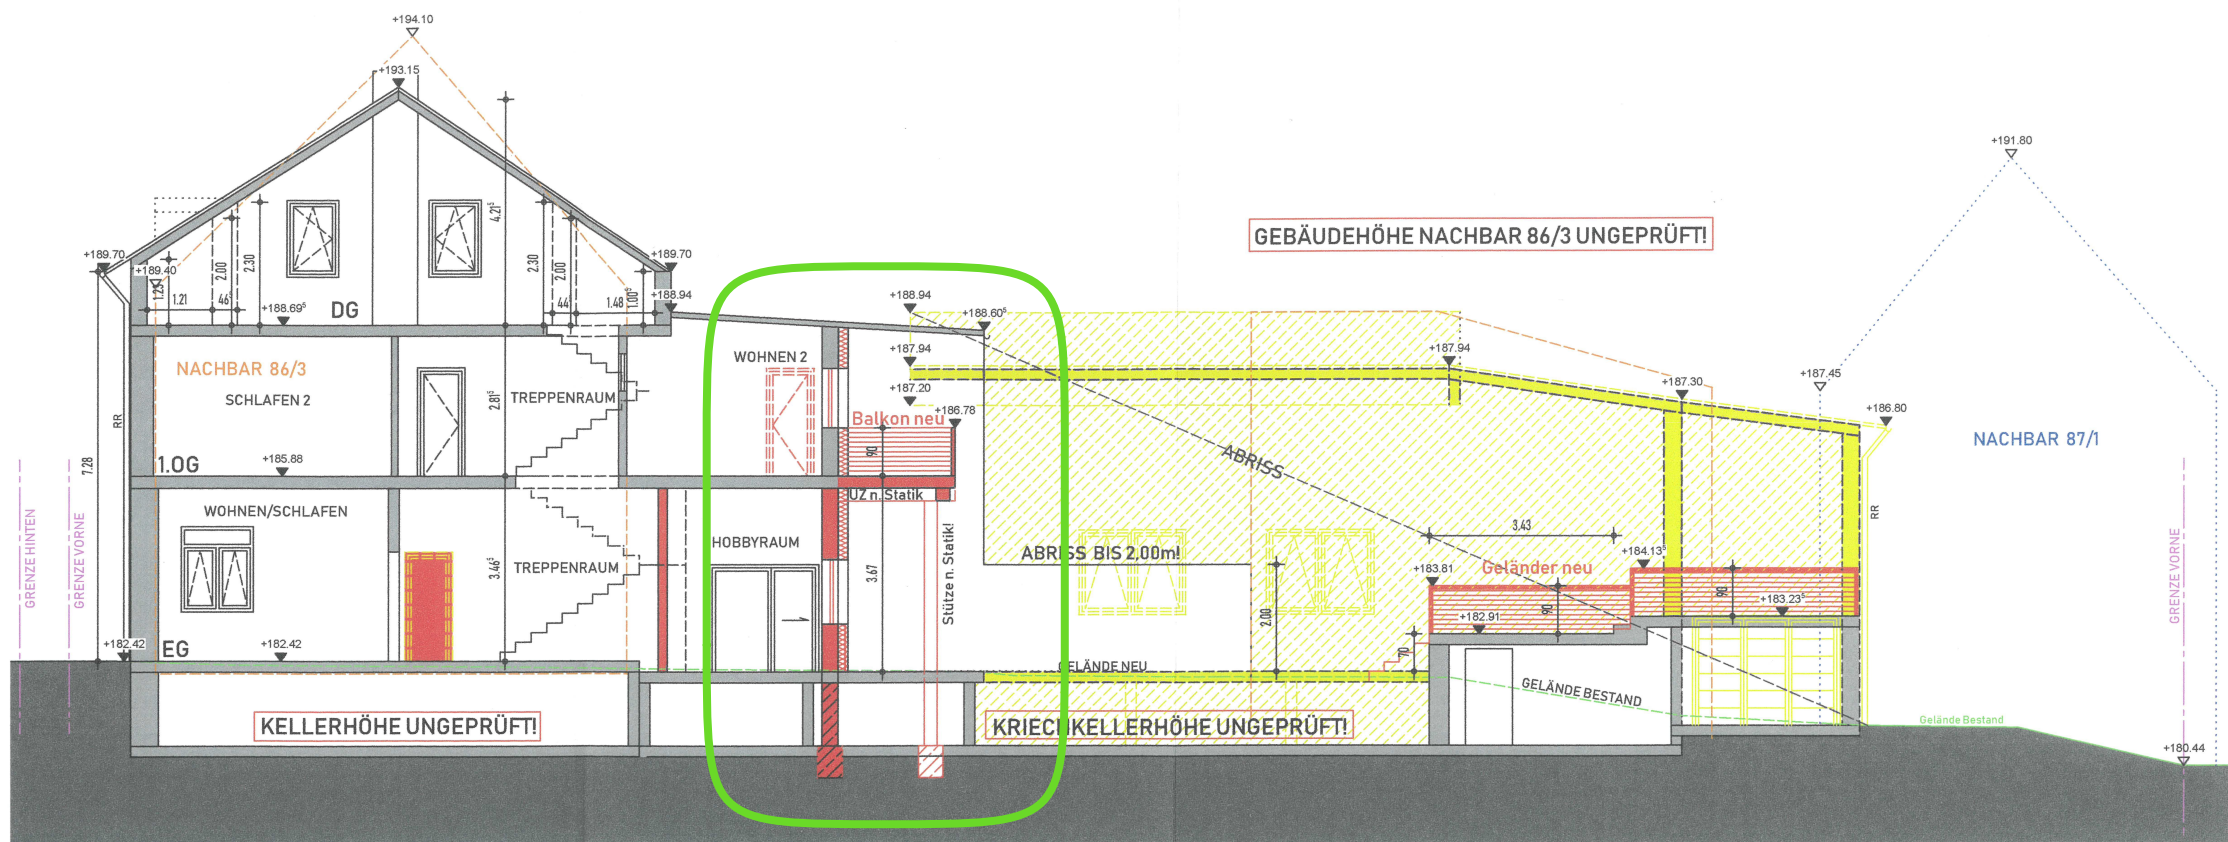

BESTAND+NEU
SCHNITT AA

ALLE KONSTRUKTIONEN NACH STATIK U. WÄRMESCHUTZNACHWEIS!

LEGENDE	PROJEKT	BAUHERR/IN	PLANUNG	BAUTEIL	NACHTRAG
NEU	Hauptstr. 41		Architekt. Dipl. Ing. Yusuf Coban	BESTAND+NEU	PLANÄND. AW+BALKON 11/21
RÜCKBAU	56337 Arzbach		Kastorpfaffenstr. 2, 56068 Koblenz	SCHNITT AA	
STAHL/GLAS	Flurstück 14, Flur Nr. 87/2		Telefon: 0261 9144295	BLATT-NR. 005A	STEMPEL
BESTAND	Gemarkung Arzbach	UNTERSCHRIFT BAUHERR	Telefax: 0261 3002878	GEZEICHN. RU/CO	UNTERSCHRIFT ARCHITEKT
			Mobil: 0170-2033777	DATUM 24.11.2021	MAßSTAB 1:100/A3
			eMail: info@architekt-coban.de		PLANNUMMER 005A
			HP: architekt-coban.de		

