

Auszug aus den Geobasisinformationen

Liegenschaftskarte



Rheinland-Pfalz


VERMESSUNGS- UND
KATASTERAMT
WESTERWALD-TAUNUS

Hergestellt am 25.03.2021

Flurstück: 36
Flur: 21
Gemarkung: Zimmerschied

Gemeinde: Zimmerschied
Landkreis: Rhein-Lahn-Kreis

Jahnstraße 5
56457 Westerburg

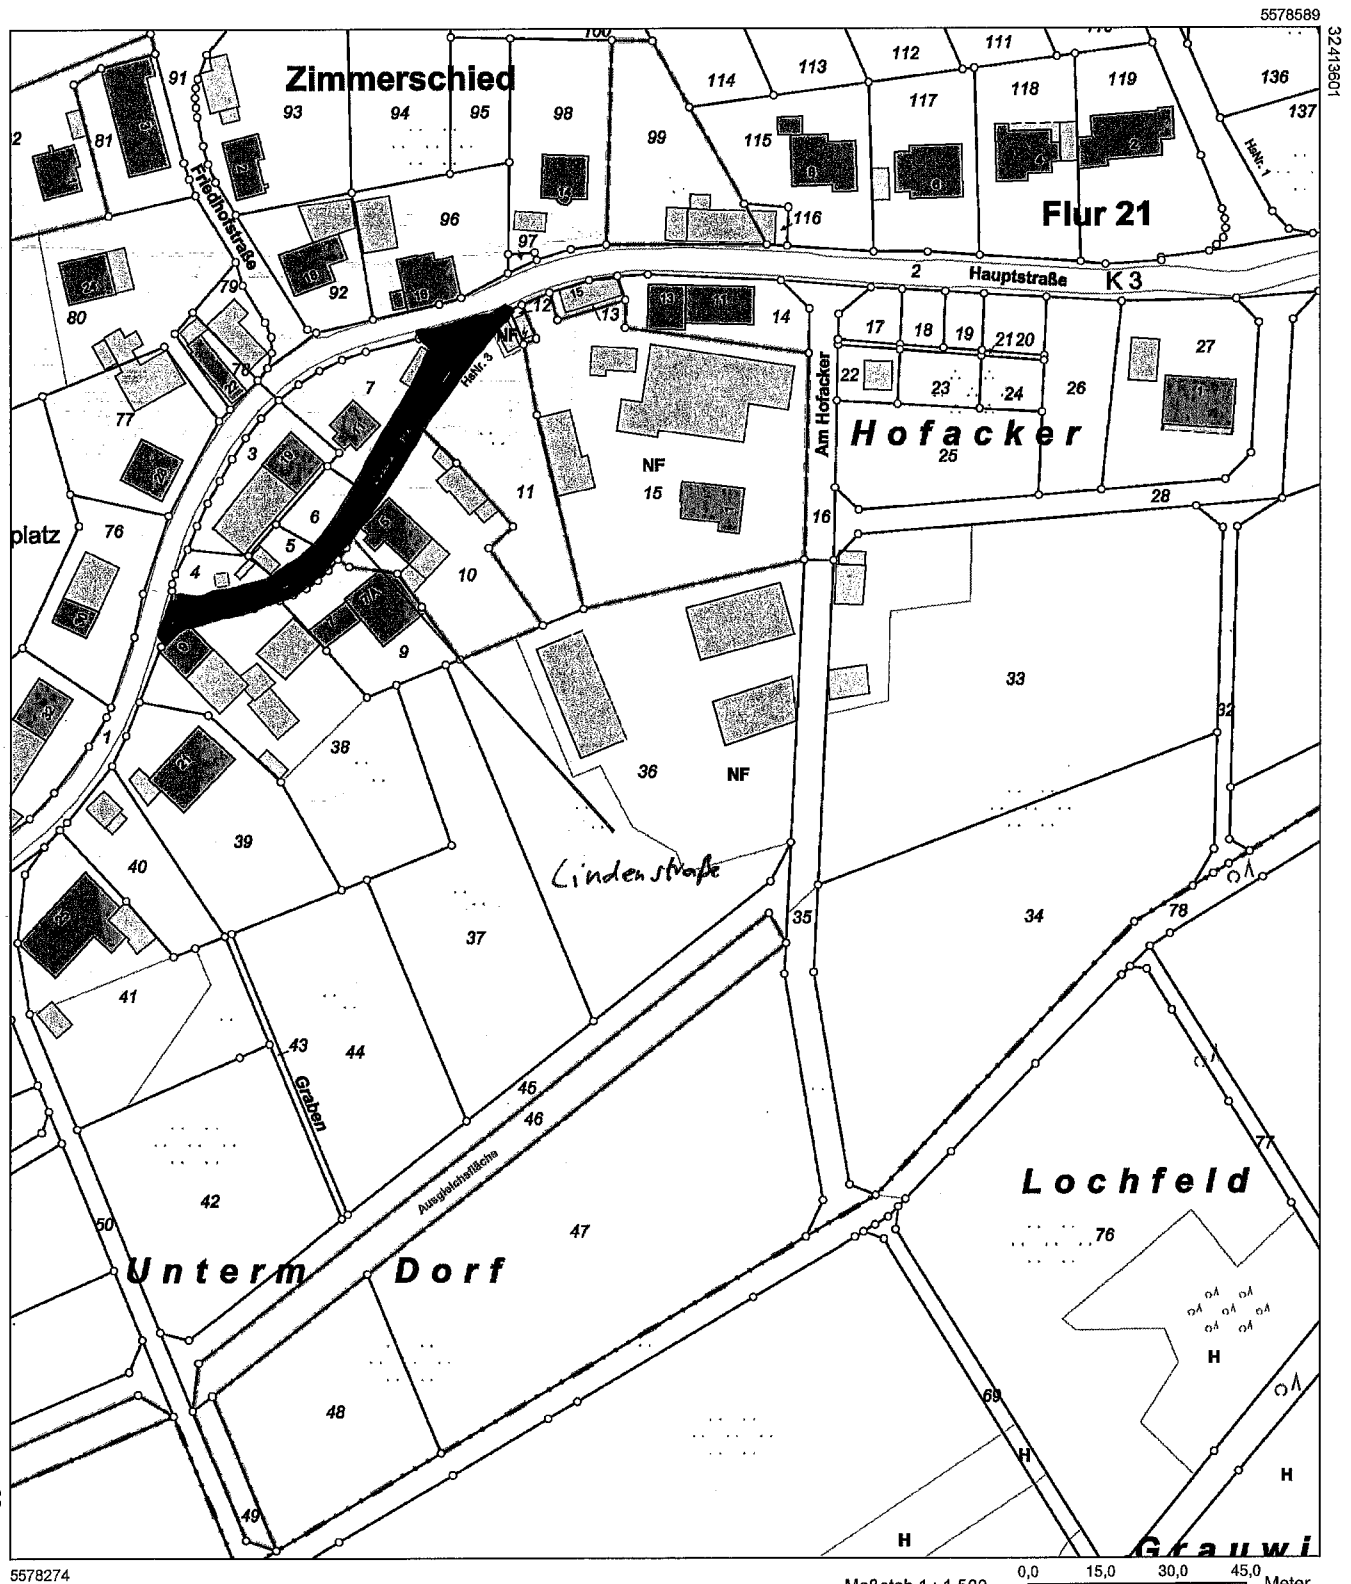

5578274

Maßstab 1 : 1 500 0,0 15,0 30,0 45,0 Meter

Vervielfältigungen für eigene Zwecke sind zugelassen. Eine unmittelbare oder mittelbare Vermarktung, Umwandlung oder Veröffentlichung der Geobasisinformationen bedarf der Zustimmung der zuständigen Vermessungs- und Katasterbehörde (§12 Landesgesetz über das amtliche Vermessungswesen).

Hergestellt durch Verbandsgemeindeverwaltung Bad Ems-Nassau

NUR ZUR INTERNEN VERWENDUNG