

BAUANTRAG

BAUVORHABEN

Errichtung eines
Mehrfamilien
Wohnhauses
mit PKW Stellplätze

BAUORT

56379 Singhofen
Steinstraße 10
Flur 9 Flurstück 277/2

DER BAUHERR

Unterschrift:

DER PLANER

Karl Heinz Himmighofen
Bautechnisches Büro
Kirchstraße 10a
56357 POHL
06772/1748

Unterschrift:

PLAN


Querschnitte

MASZSTAB

DATUM

30.11.2021

PLAN NR.

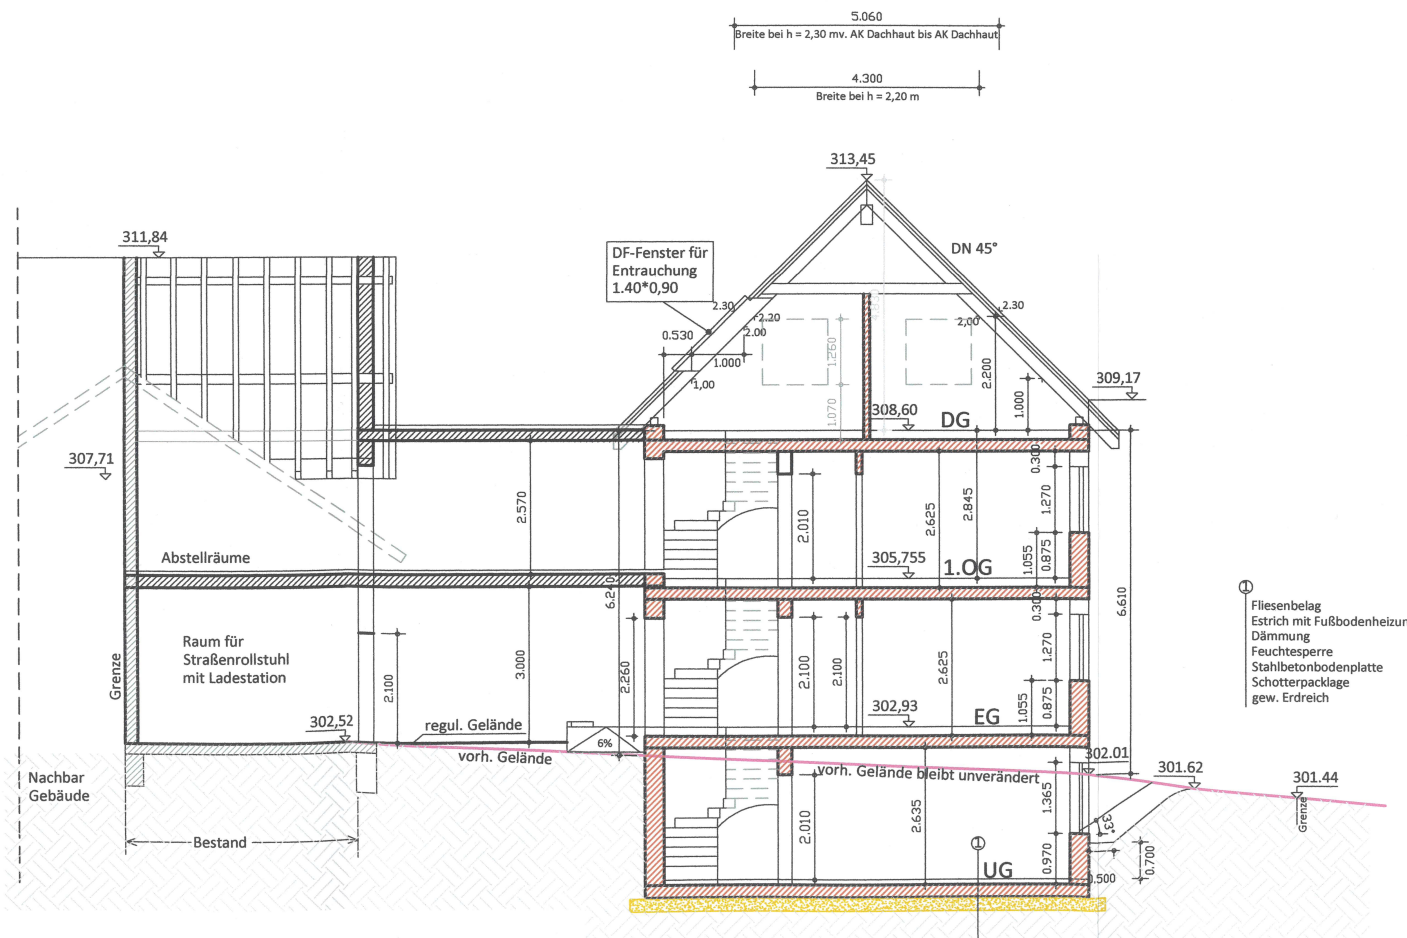

QUERSCHNITT B - B