

# Auszug aus den Geobasisinformationen

Liegenschaftskarte



## Rheinland-Pfalz


VERMESSUNGS- UND  
KATASTERAMT  
WESTERWALD-TAUNUS

Hergestellt am 13.01.2022

Flurstück: 27  
Flur: 6  
Gemarkung: Bergnassau-Scheuern

Gemeinde: Nassau  
Landkreis: Rhein-Lahn-Kreis

Jahnstraße 5  
56457 Westerburg

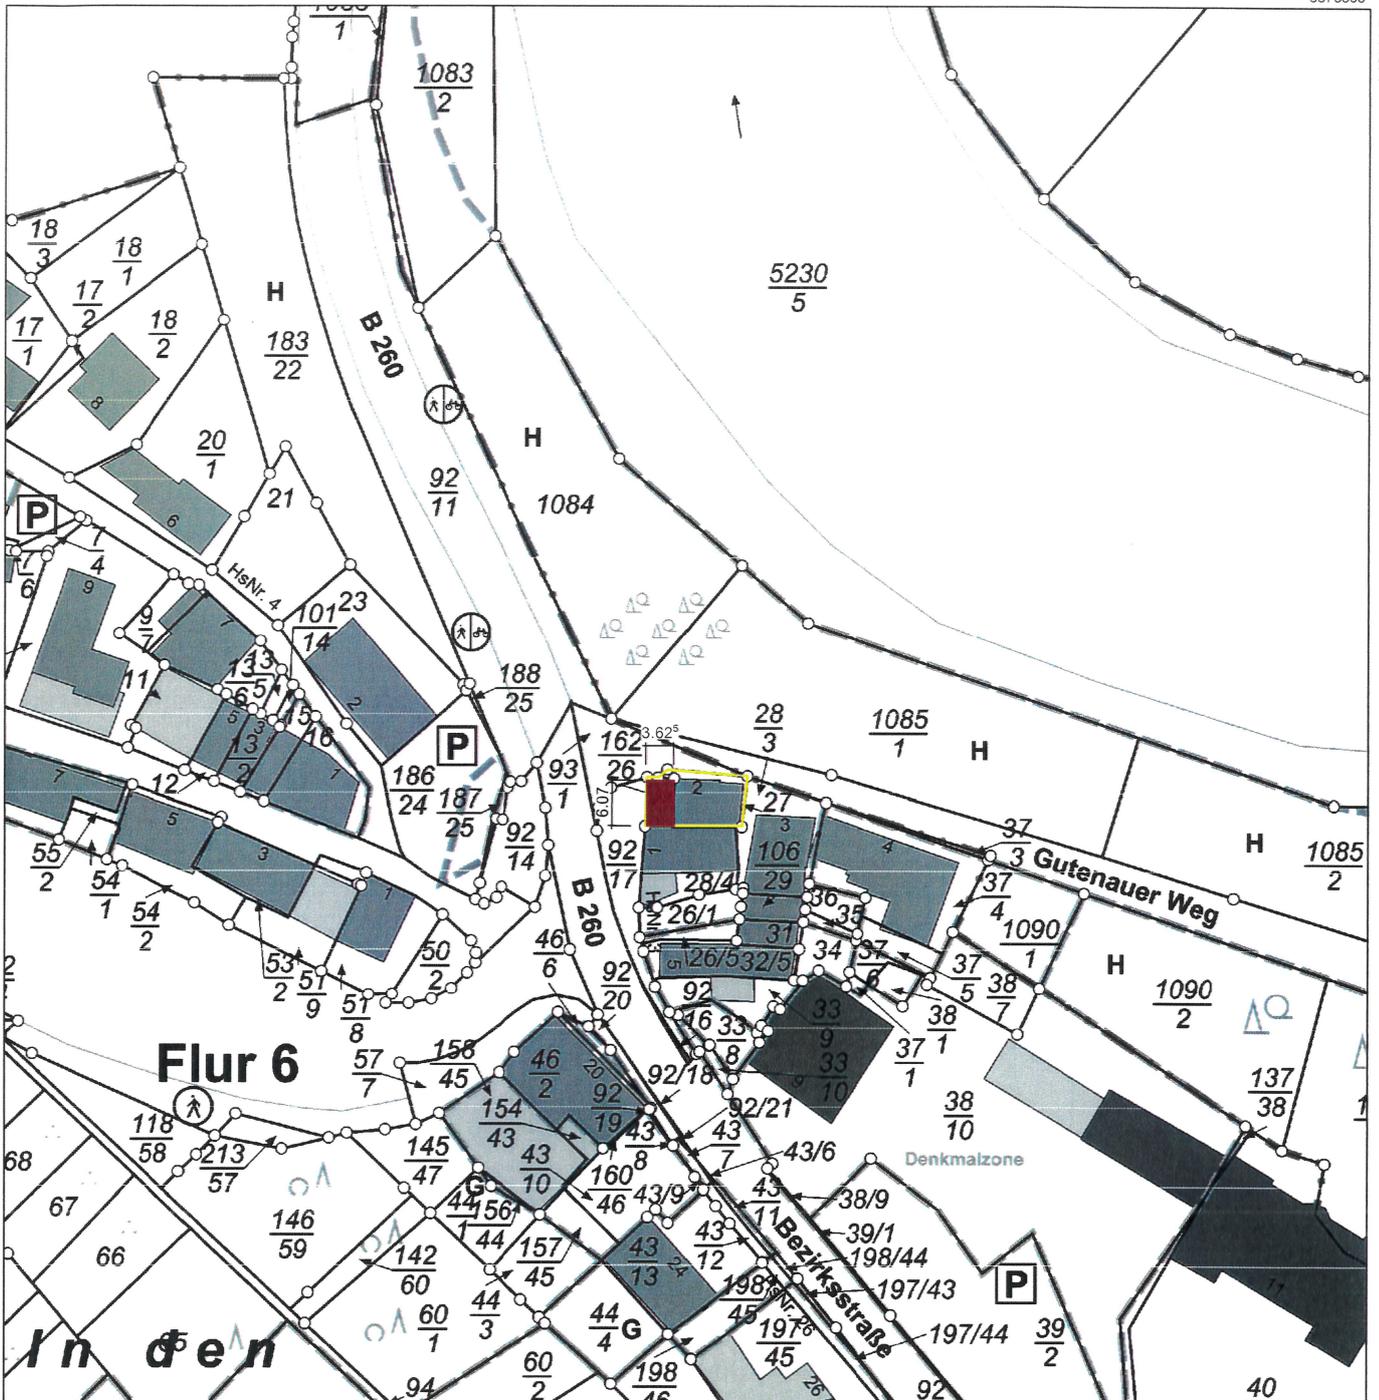

Bad Ems den 21.01.2022 (Bauherr)

Bad Ems den 21.01.2022 (Architekt)




GERHARZ + GERHARZ  
Architekten und Ingenieure  
56130 Bad Ems  
www.gerharz-gerharz.de

gez.: adr-JANUAR-2022

5573383

Maßstab 1 : 1 000

 

Vervielfältigungen für eigene Zwecke sind zugelassen. Eine unmittelbare oder mittelbare Vermarktung, Umwandlung oder Veröffentlichung der Geobasisinformationen bedarf der Zustimmung der zuständigen Vermessungs- und Katasterbehörde (§12 Landesgesetz über das amtliche Vermessungswesen).

Hergestellt durch Öffentlich best. Vermessungsingenieur Dipl.-Ing. Martin Dänzer.

Befugnis eingeräumt am 15.10.2008 durch Landesamt für Vermessung und Geobasisinformation Rheinland-Pfalz.