


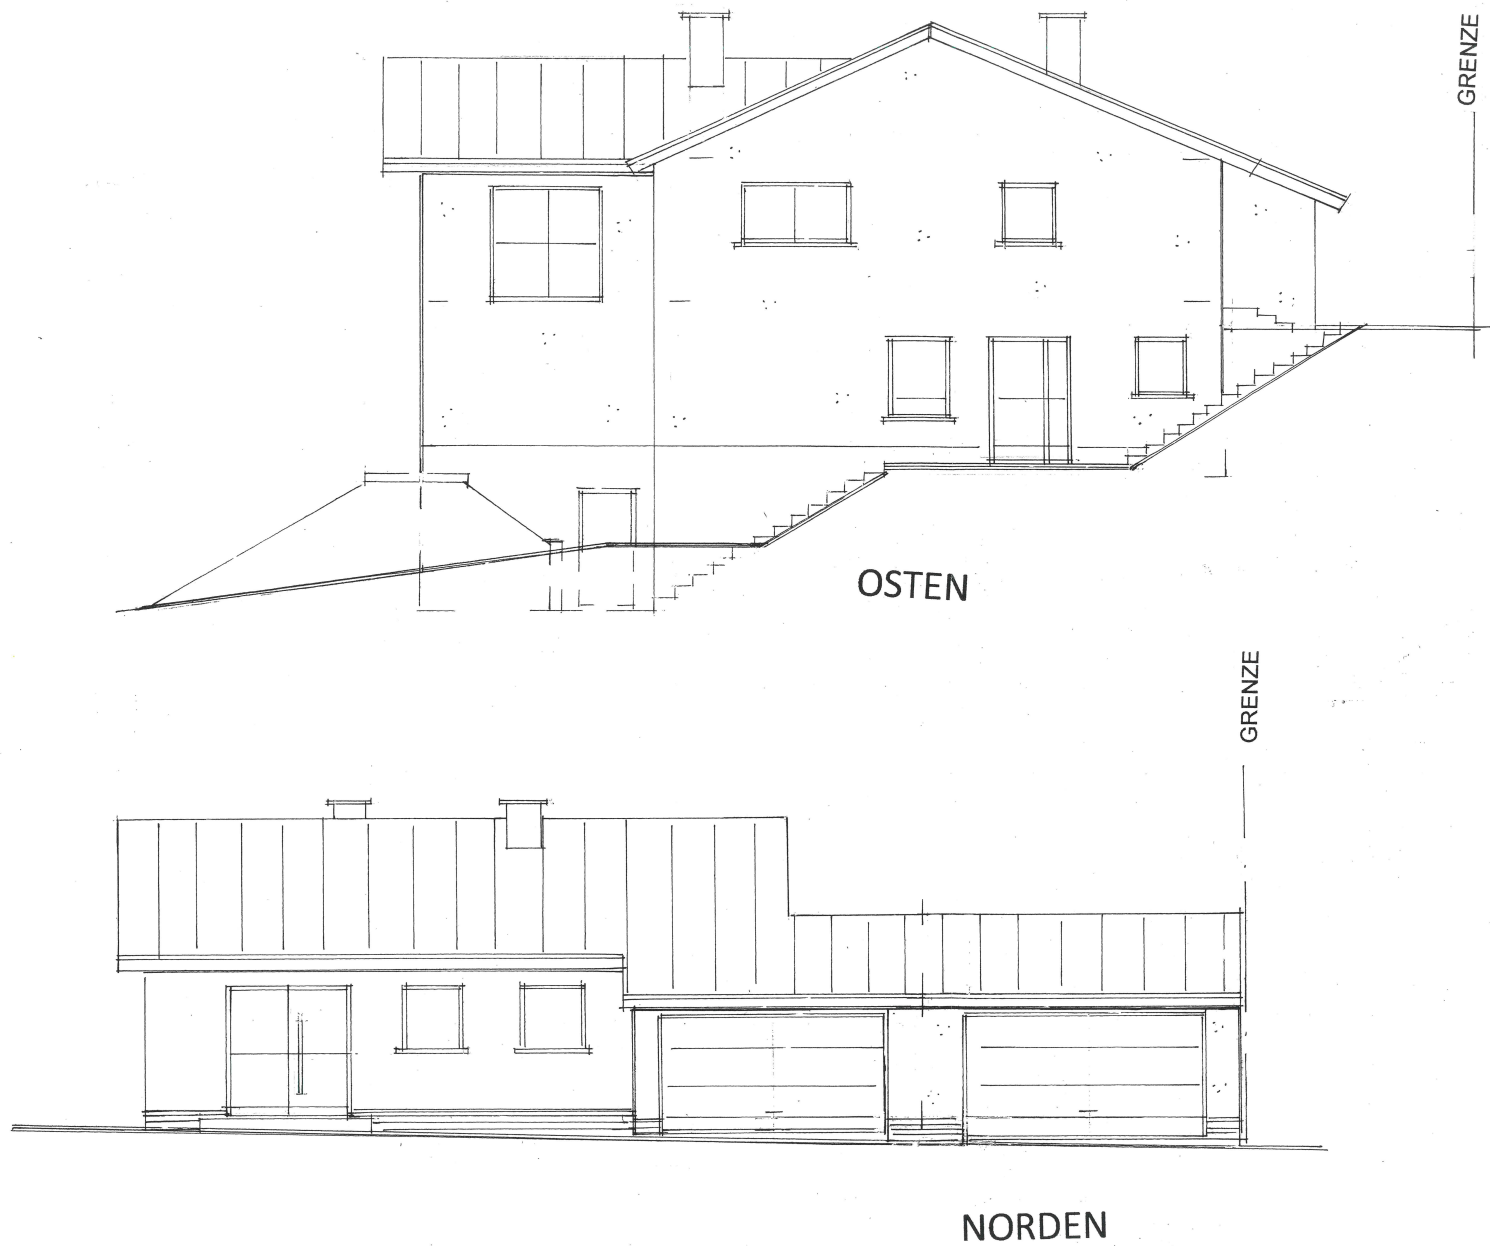

BAUVORHABEN :

**Anbau an 1-Fam.-Wohnhaus
Singhofen, Finkenwieser Str. 21.**

BAUHERRSCHAFT :

PLAN :

ANSICHTEN 1

BAUHERRSCHAFT :

GENEHMIGUNGSPLANUNG/ENTWURF

BBB

Dipl.-Ing. (FH) Günter Thran
Gartenstraße 2
55494 Dichtelbach

▲ Tel.: 067 64 / 74 93 60 ▲
Fax: 067 64 / 74 93 61

BLATT

PLANUNGSBÜRO OTT
Hasenberg 7 02603/9364600
56130 BAD EMS

21. Jan. 2022