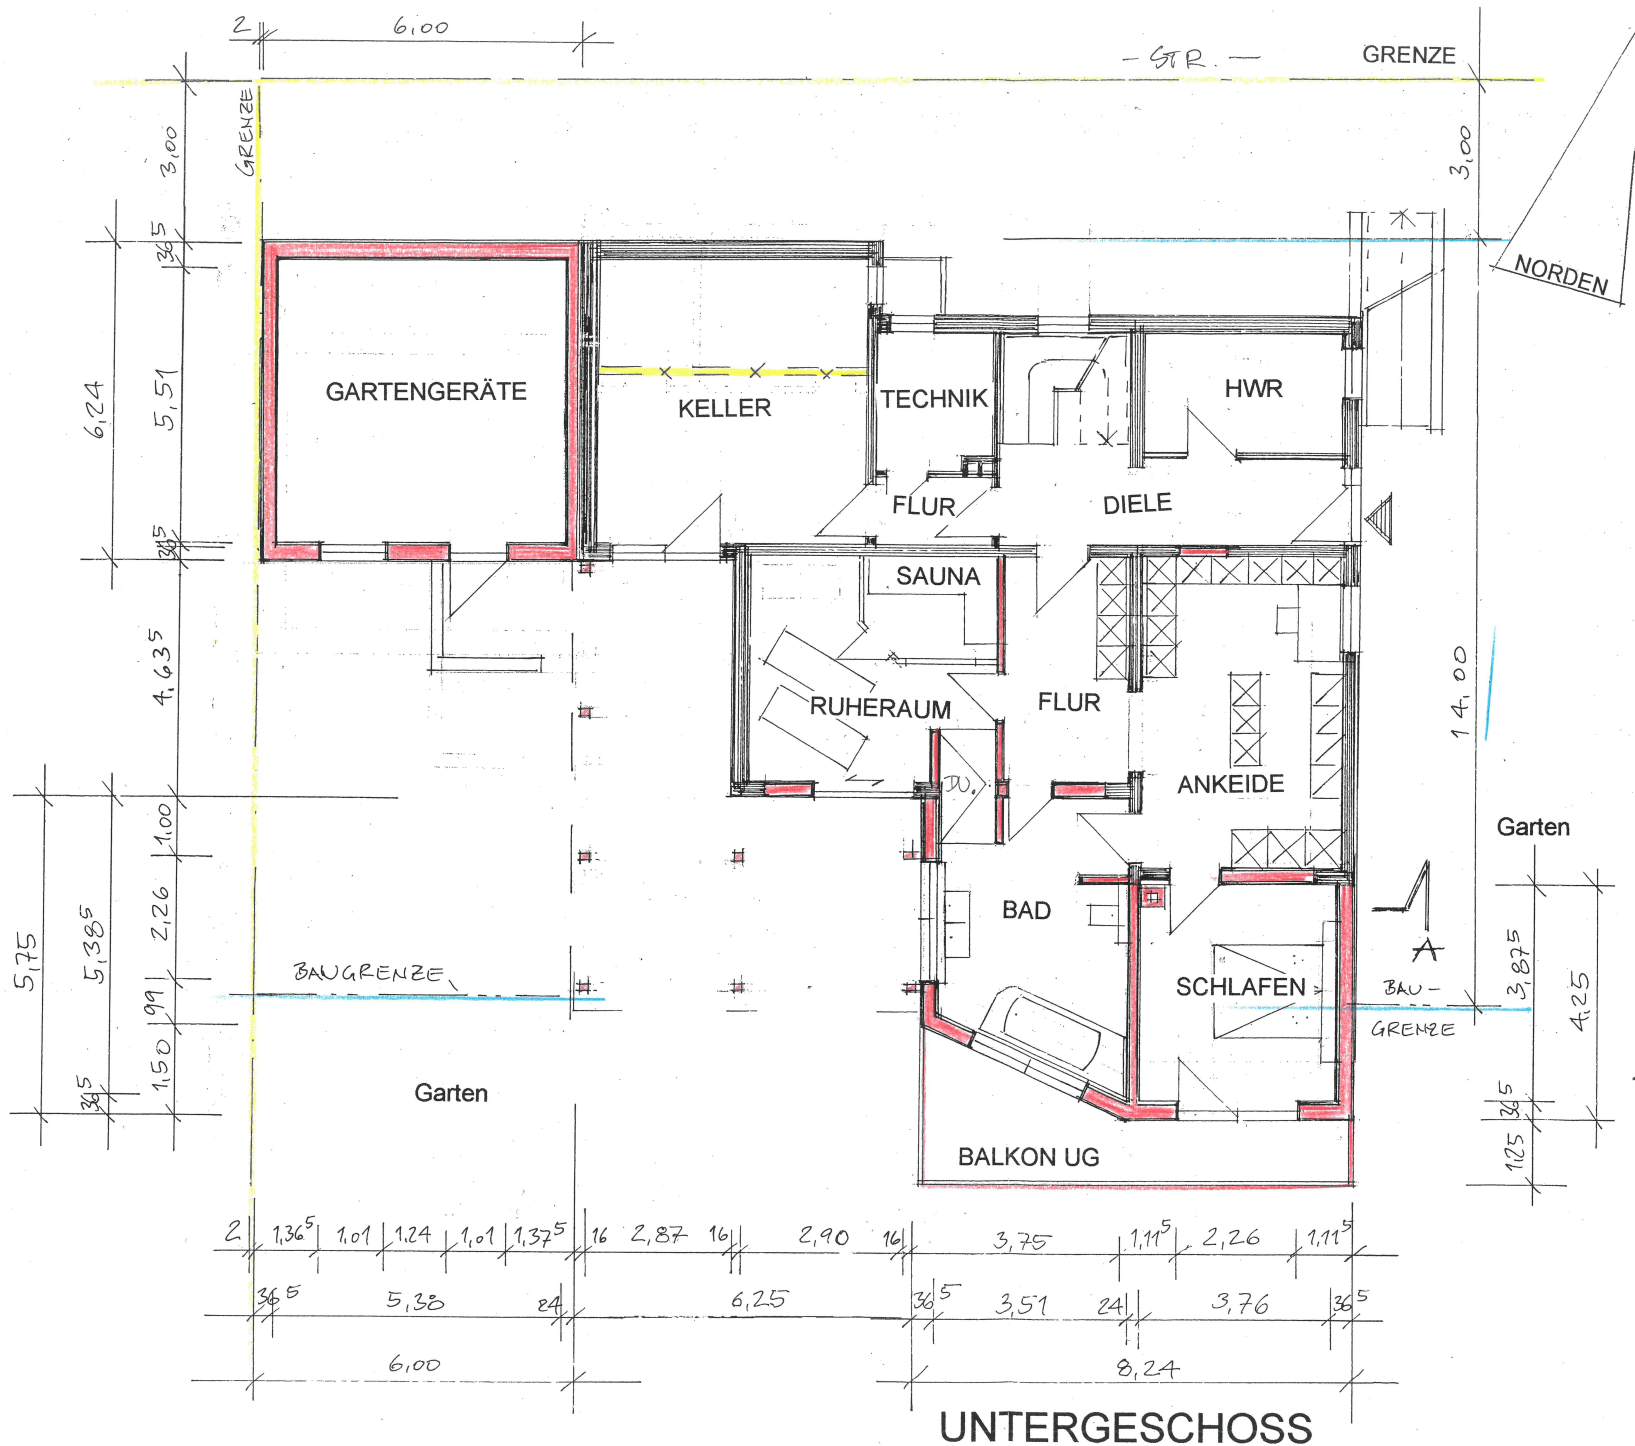


BESTAND
ABBRUCH
PLANUNG

BAUVORHABEN :

Anbau an 1-Fam.-Wohnhaus
Singhofen, Finkenwieser Str. 21.

BAUHERRSCHAFT :

PLAN :

UNTERGESCHOSS

BAUHERRSCHAFT :

GENEHMIGUNGSPLANUNG/ENTWURF

BBB Dipl.-Ing. (FH) Günter Thran
Gartenstraße 2
55494 Dichtelbach

▲ Tel.: 067 64/749360 ▲
Fax: 067 64/749361

BLATT

PLANUNGSBÜRO OTT
Haseburg 7 02603/93646
56130 BAD EMS

2 1. Jan. 2022

UNTERGESCHOSS