
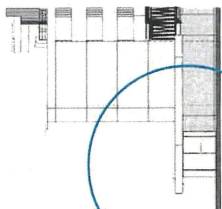


ANSICHT NORD/OST

NORDLICHT
lichtplanung


ANSICHT NORD

ANSICHT OST

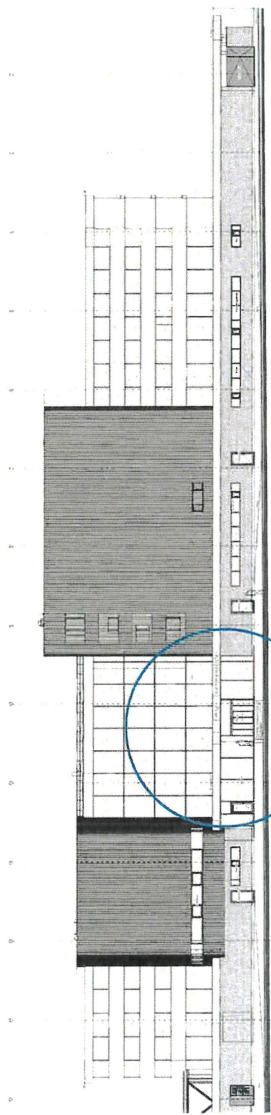

ANSICHT NORD

ANSICHT OST

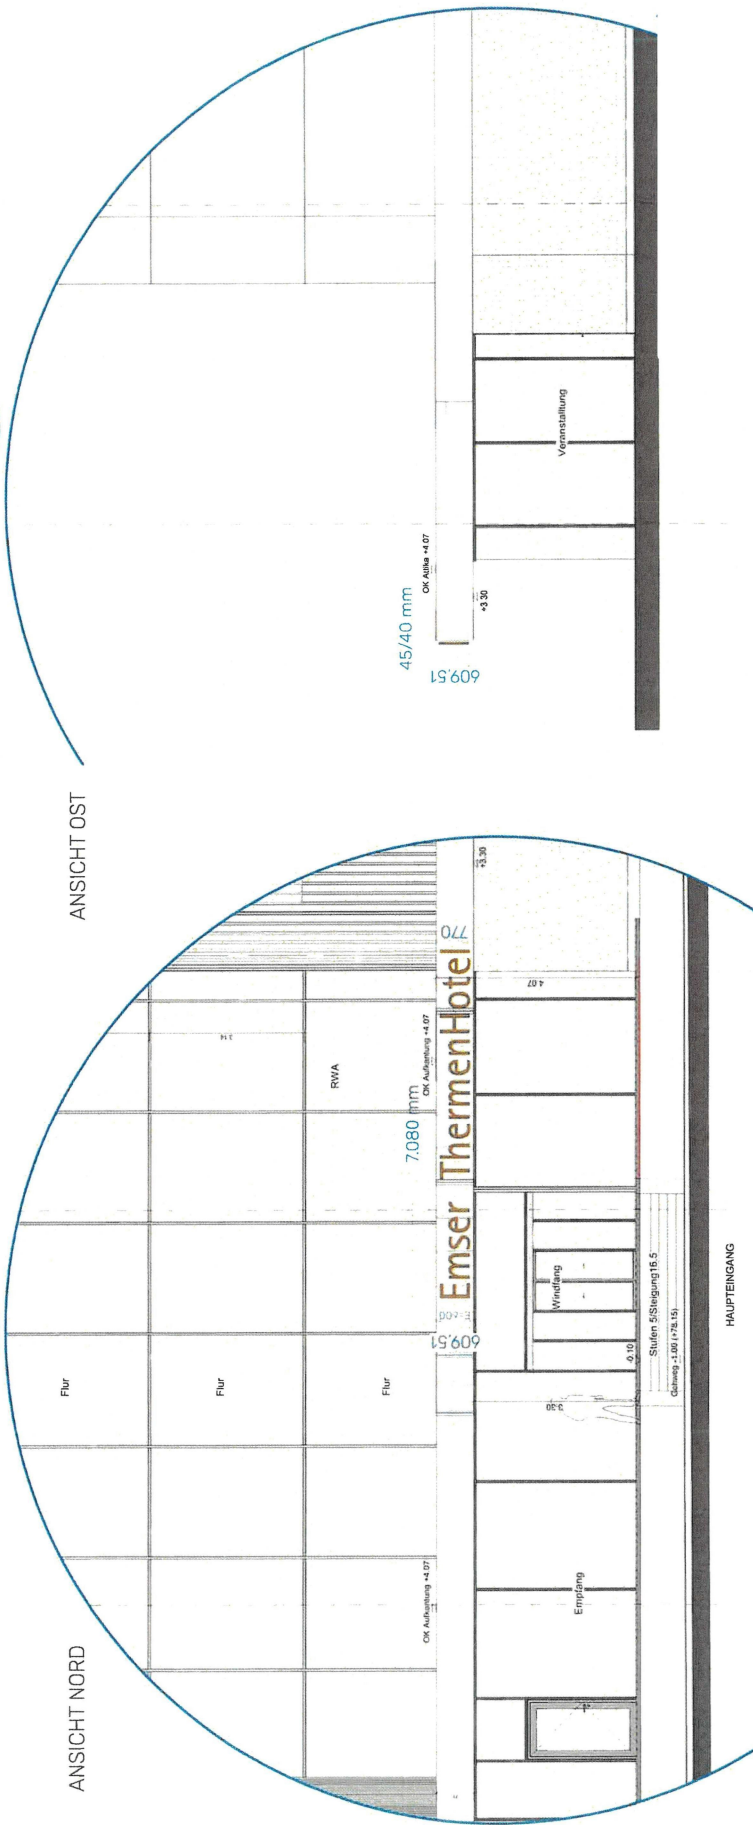

45/40 mm
OK Aline +4.07
+3.30
609.51

7.080 mm
OK Aufstufung +4.07
609.51

Emser ThermenHotel

770

4.07

13.30

Stufen 5/5 Steigung 16.5

Gehweg 1.00 (7.74 13)

HAUPTTEINGANG

Empfang

Windfang

RWA

Flur

Flur

Flur

Veranstaltung

Kunde/Projekt:
Emser Thermen Hotel
Bad Ems
Montagort: 24
Viktoriaallee 24
56130 Bad Ems

Datum: 10.11.2021

Maßstab: 1:100/500 - A3 Querformat

Angebotsnummer: 02-AR003742

Dateipfad:

DATEN V/E/Emser Thermen Hotel, Bad Ems,
(f: LichtKunstLICHT, AR 3742: AN 4657/
03 VORLAGEN & GRAFIK/ETH 10.11.2021

Aus technischen Gründen stellt dieser Entwurf nur eine Annäherung an die Realität dar und birht keinen Anspruch auf farbgetreue Wiedergabe. Ausdrücke sind nicht farbecht.


Diese Zeichnung darf ohne unsere Genehmigung weder kopiert, noch dritten Personen oder Konkurrenzfirmen zugänglich gemacht werden -> §14.12. des Urheberrechtsgesetzes vom 22.03.2002.

WERBEANLAGE

1 Profil 3 Schrift / LED Rückleuchter warmweiß 3000 K, Bautiefe 45 mm, Korpus RAL 1036 perlgold, Schriftart Agfa Rotis Sans Serif
Montage mit 40 mm Wandabstand/Abstandsrollen RAL 9010 an (bauseitige) 4mm Blende / RAL 9010



RAL 1036 Perlgold

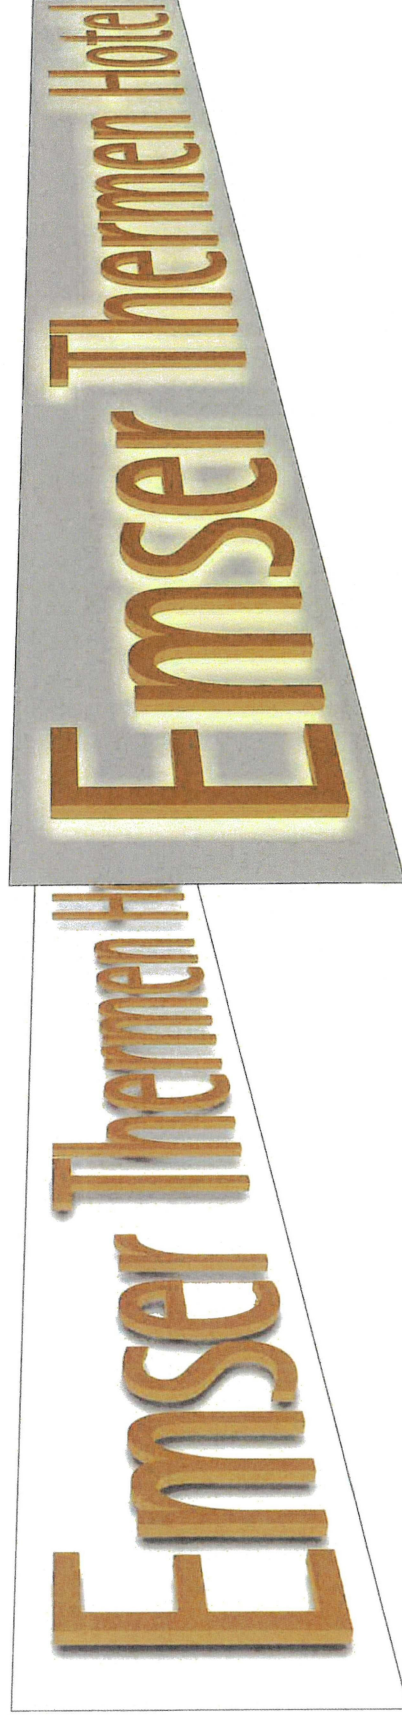

Kunde/Projekt:
Emser Thermen Hotel
Bad Ems

Montageort:
Viktoriaallee 24
56130 Bad Ems

Datum: 10.11.2021

Maßstab: 1:20 - A3 Querformat

Angebotsnummer: 02-AR003742



Dateipfad:

DATEN \V\ E\ Emser Thermen Hotel, Bad Ems,
(f: LichtKunstLicht, AR 3742, AN 4657/
03_VORLAGEN & GRAFIK\ EIH 10.11.2021

Aus technischen Gründen stellt dieser Entwurf nur eine Annäherung an die Realität dar und erhöht keinen Anspruch auf farbtreue Wiedergabe. Ausdrücke sind nicht farbeindeutlich.

Diese Zeichnung darf ohne unsere Genehmigung weder kopiert, noch Dritten Personen oder Konkurrenzfirmen zugänglich gemacht werden -> § 11-12 des Urheberrechtsgesetzes vom 22.03.2002.

WERBEANLAGE SCHNITT

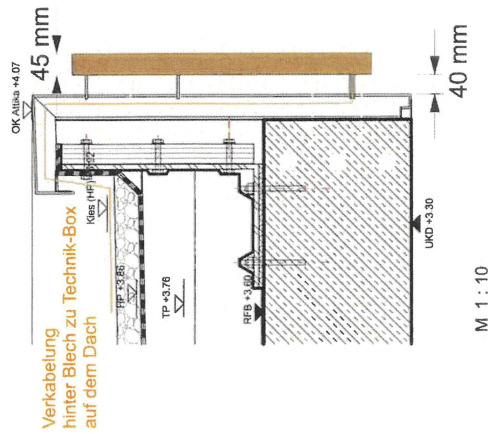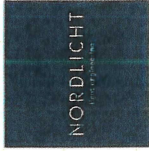

Emser

Kunde/Projekt:
Emser Thermen Hotel
Bad Ems
Montageort:
Viktoriaallee 24
56130 Bad Ems

Datum: 10.11.2021

Maßstab: 1:10 - A3 Querformat

Angebotsnummer: 02-AR003742

Dateipfad:

DATEN V/ E/ Emser Thermen Hotel, Bad Ems.
(f. Lichtkunstlicht: AR 3742; AN 4657/
03 VORLAGEN & GRAFIK/ ETH 10.11.2021

Aus technischen Gründen stellt dieser Entwurf nur eine Annäherung an die Realität dar und erhebt
keinen Anspruch auf farbgetreue Wiedergabe. Ausdrücke sind nicht farbecht.

Diese Zeichnung darf ohne unsere Genehmigung weder kopiert, noch Dritten Personen oder
Konkurrenzen zugänglich gemacht werden. § 11412 des Urheberrechtsgesetzes vom 22.03.2002.