


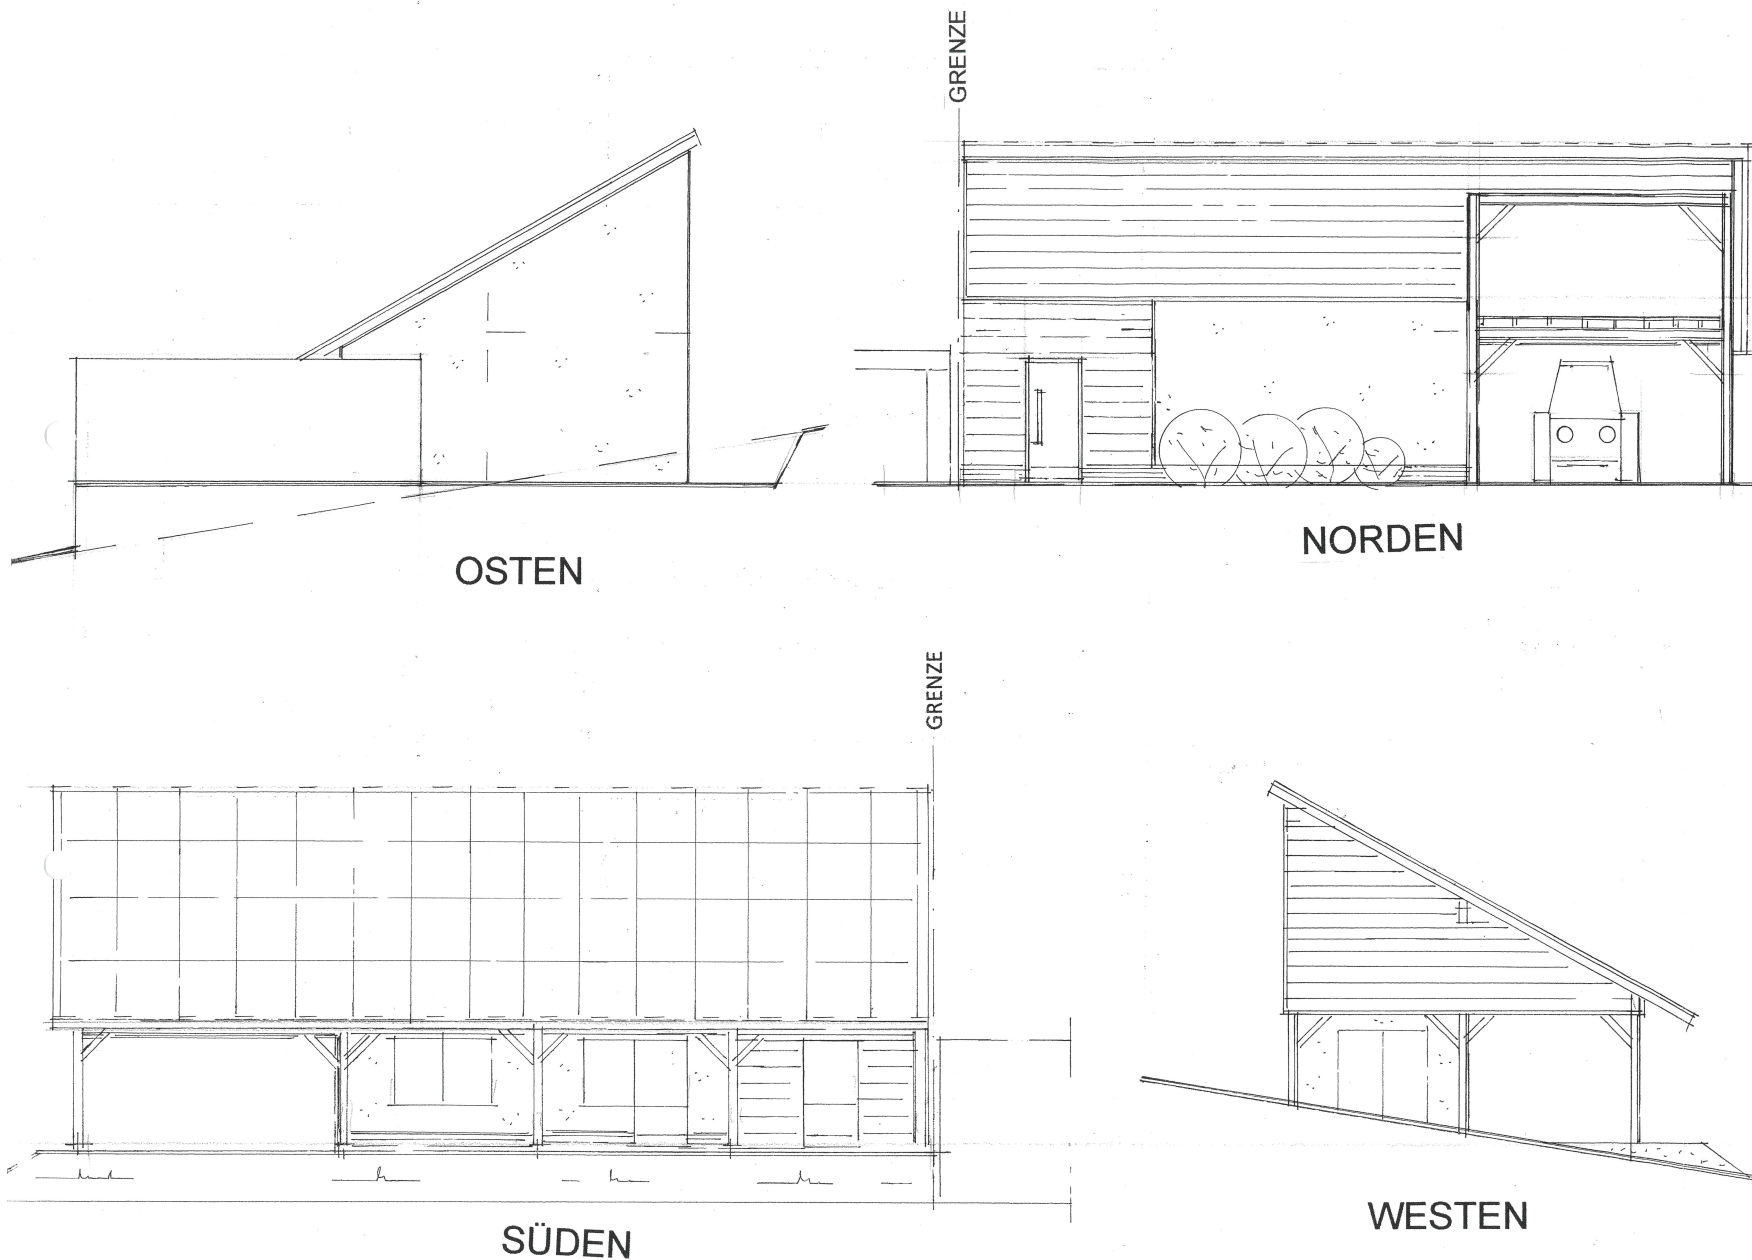

BAUVORHABEN :

**Anbau an Gartenhaus,
Errichtung einer Photovoltaik-Anlage
56130 Bad Ems, Koblenzer Str. 79**

BAUHERRSCHAFT :

PLAN :

ANSICHTEN

BAUHERRSCHAFT :

GENEHMIGUNGSPLANUNG/ENTWURF

BBB Dipl.-Ing. (FH) Günter Thran
Gartenstraße 2
55494 Dichtelbach
▲ Tel.: 0 67 64 / 74 93 60 ▲
Fax: 0 67 64 / 74 93 61

BLATT

PLANUNGSBÜRO OTT
Hasenberg 7 02603/9364600
56130 BAD EMS

02. Feb. 2022