Leitern, Kabelwege und Antennen sind in Ansicht und Ausrichtung idealisiert dargestellt.

Ansicht von Süden

M 1 : 150 / DIN A3

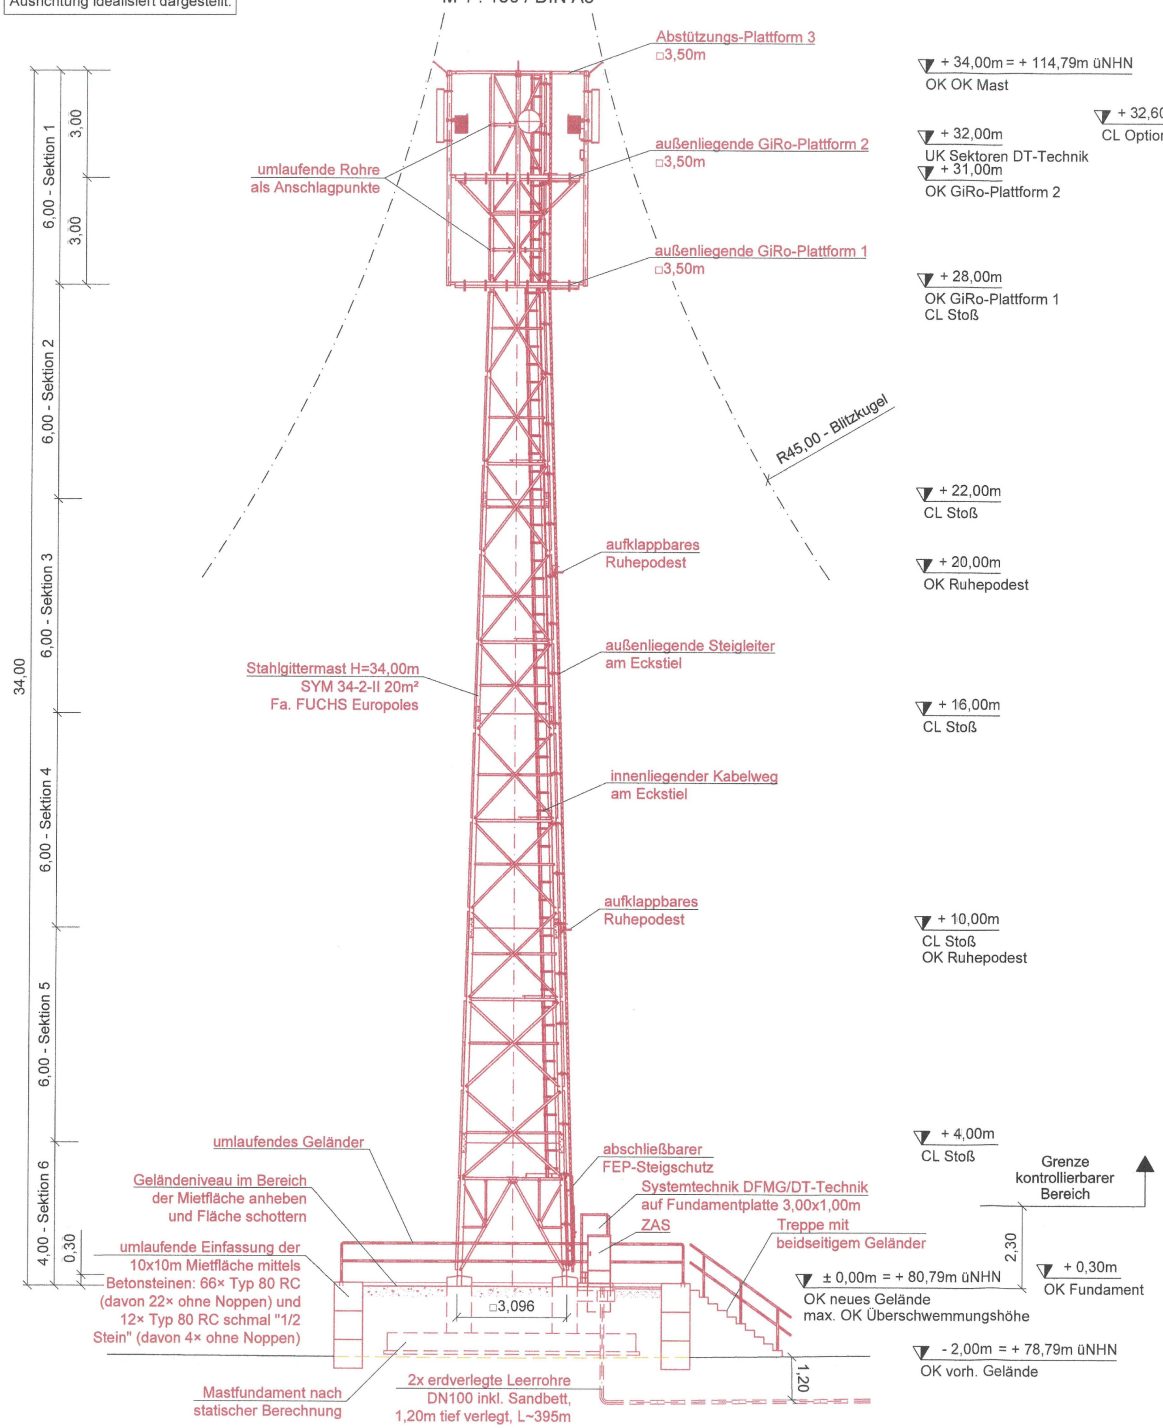

Heilquellenschutzgebiet Bad Ems, Zone B II, Nr. 403220244!
Bei der Errichtung der Anlage ist darauf zu achten, dass keine Schadstoffe in den Boden gelangen können. Dies betrifft vor allem die Schotterung, welche als Naturschotter oder alternative Bauausführungen (z.B. Rasengittersteine mit Oberbodenauffüllung) ausgeführt werden muss.

Überschwemmungsgebiet, Wassertiefe >1-2m!
Die späteren Techniken müssen entweder außerhalb dieses Bereichs aufgebaut werden oder entsprechend gegen Überschwemmung gesichert werden (z.B. Fundament höher oder höheres Stahluntergestell).

Naturpark Nassau, Kennung: 07-NTP-0071-002!
Bei der Errichtung von baulichen Anlagen und Wegen muss auf den Erhalt der landschaftlichen Eigenart und Schönheit geachtet werden.

Dipl.-Ing. Jens Stabenow Mitglied 17355

Index	Art der Änderung	Datum	Name
a	Erstellung Entwurfsplan / Plan FUCHS Europoles	14.01.2022	Kramer

☒ Auftraggeber	☐ Auftraggeber Kennung:	☐ Auftraggeber Kennung:	☐ Auftraggeber Kennung:
Freigabe: (Name, Datum)	Freigabe: (Name, Datum)	Freigabe: (Name, Datum)	Freigabe: (Name, Datum)

Bauherr/Auftraggeber	Planungsbüro (DFMG/Extern)	Auftragnehmer/GU
Freigabe: (Name, Datum)	FUCHS Europoles GmbH, Niederlassung West - Gladbeck, Bottroper Straße 283-285, 45964 Gladbeck; EUROPOLES; Name / Datum: Gezeichnet: Kramer 14.01.22; Geprüft Statik:; Geprüft BL: Stabenow 14.01.22	FUCHS Europoles GmbH, Niederlassung West - Gladbeck, Bottroper Straße 283-285, 45964 Gladbeck; EUROPOLES; Name / Datum: Gezeichnet:; Geprüft Statik:; Geprüft BL:

Vermieter/Eigentümer	Entwurfsverfasser: Ingenieurbüro Stabenow	Projekt Nr.: -
Freigabe: (Name, Datum)	1533230 Bad Ems Regio L168 Wiesbach, 56130 Bad Ems	
Planungsstatus: Entwurfsplan	Dateiname: Entwurfsplan_2022.01.14_a-1533230.dwg	Blatt Nr. 4

DIN A3

Version 7.1 vom 22.03.2021