




Heilquellenschutzgebiet Bad Ems, Zone B II, Nr. 4032202441
Bei der Errichtung der Anlage ist darauf zu achten, dass keine Schadstoffe in den Boden gelangen können. Dies betrifft vor allem die Schotterung, welche als Naturschotter oder alternative Bauausführungen (z.B. Rasengittersteine mit Oberbodenauffüllung) ausgeführt werden muss.

Überschwemmungsgebiet, Wassertiefe >1-2m!
Die späteren Techniken müssen entweder außerhalb dieses Bereichs aufgebaut werden oder entsprechend gegen Überschwemmung gesichert werden (z.B. Fundament höher oder höheres Stahluntergestell).

Naturpark Nassau, Kennung: 07-NTP-0071-002!
Bei der Errichtung von baulichen Anlagen und Wegen muss auf den Erhalt der landschaftlichen Eigenart und Schönheit geachtet werden.

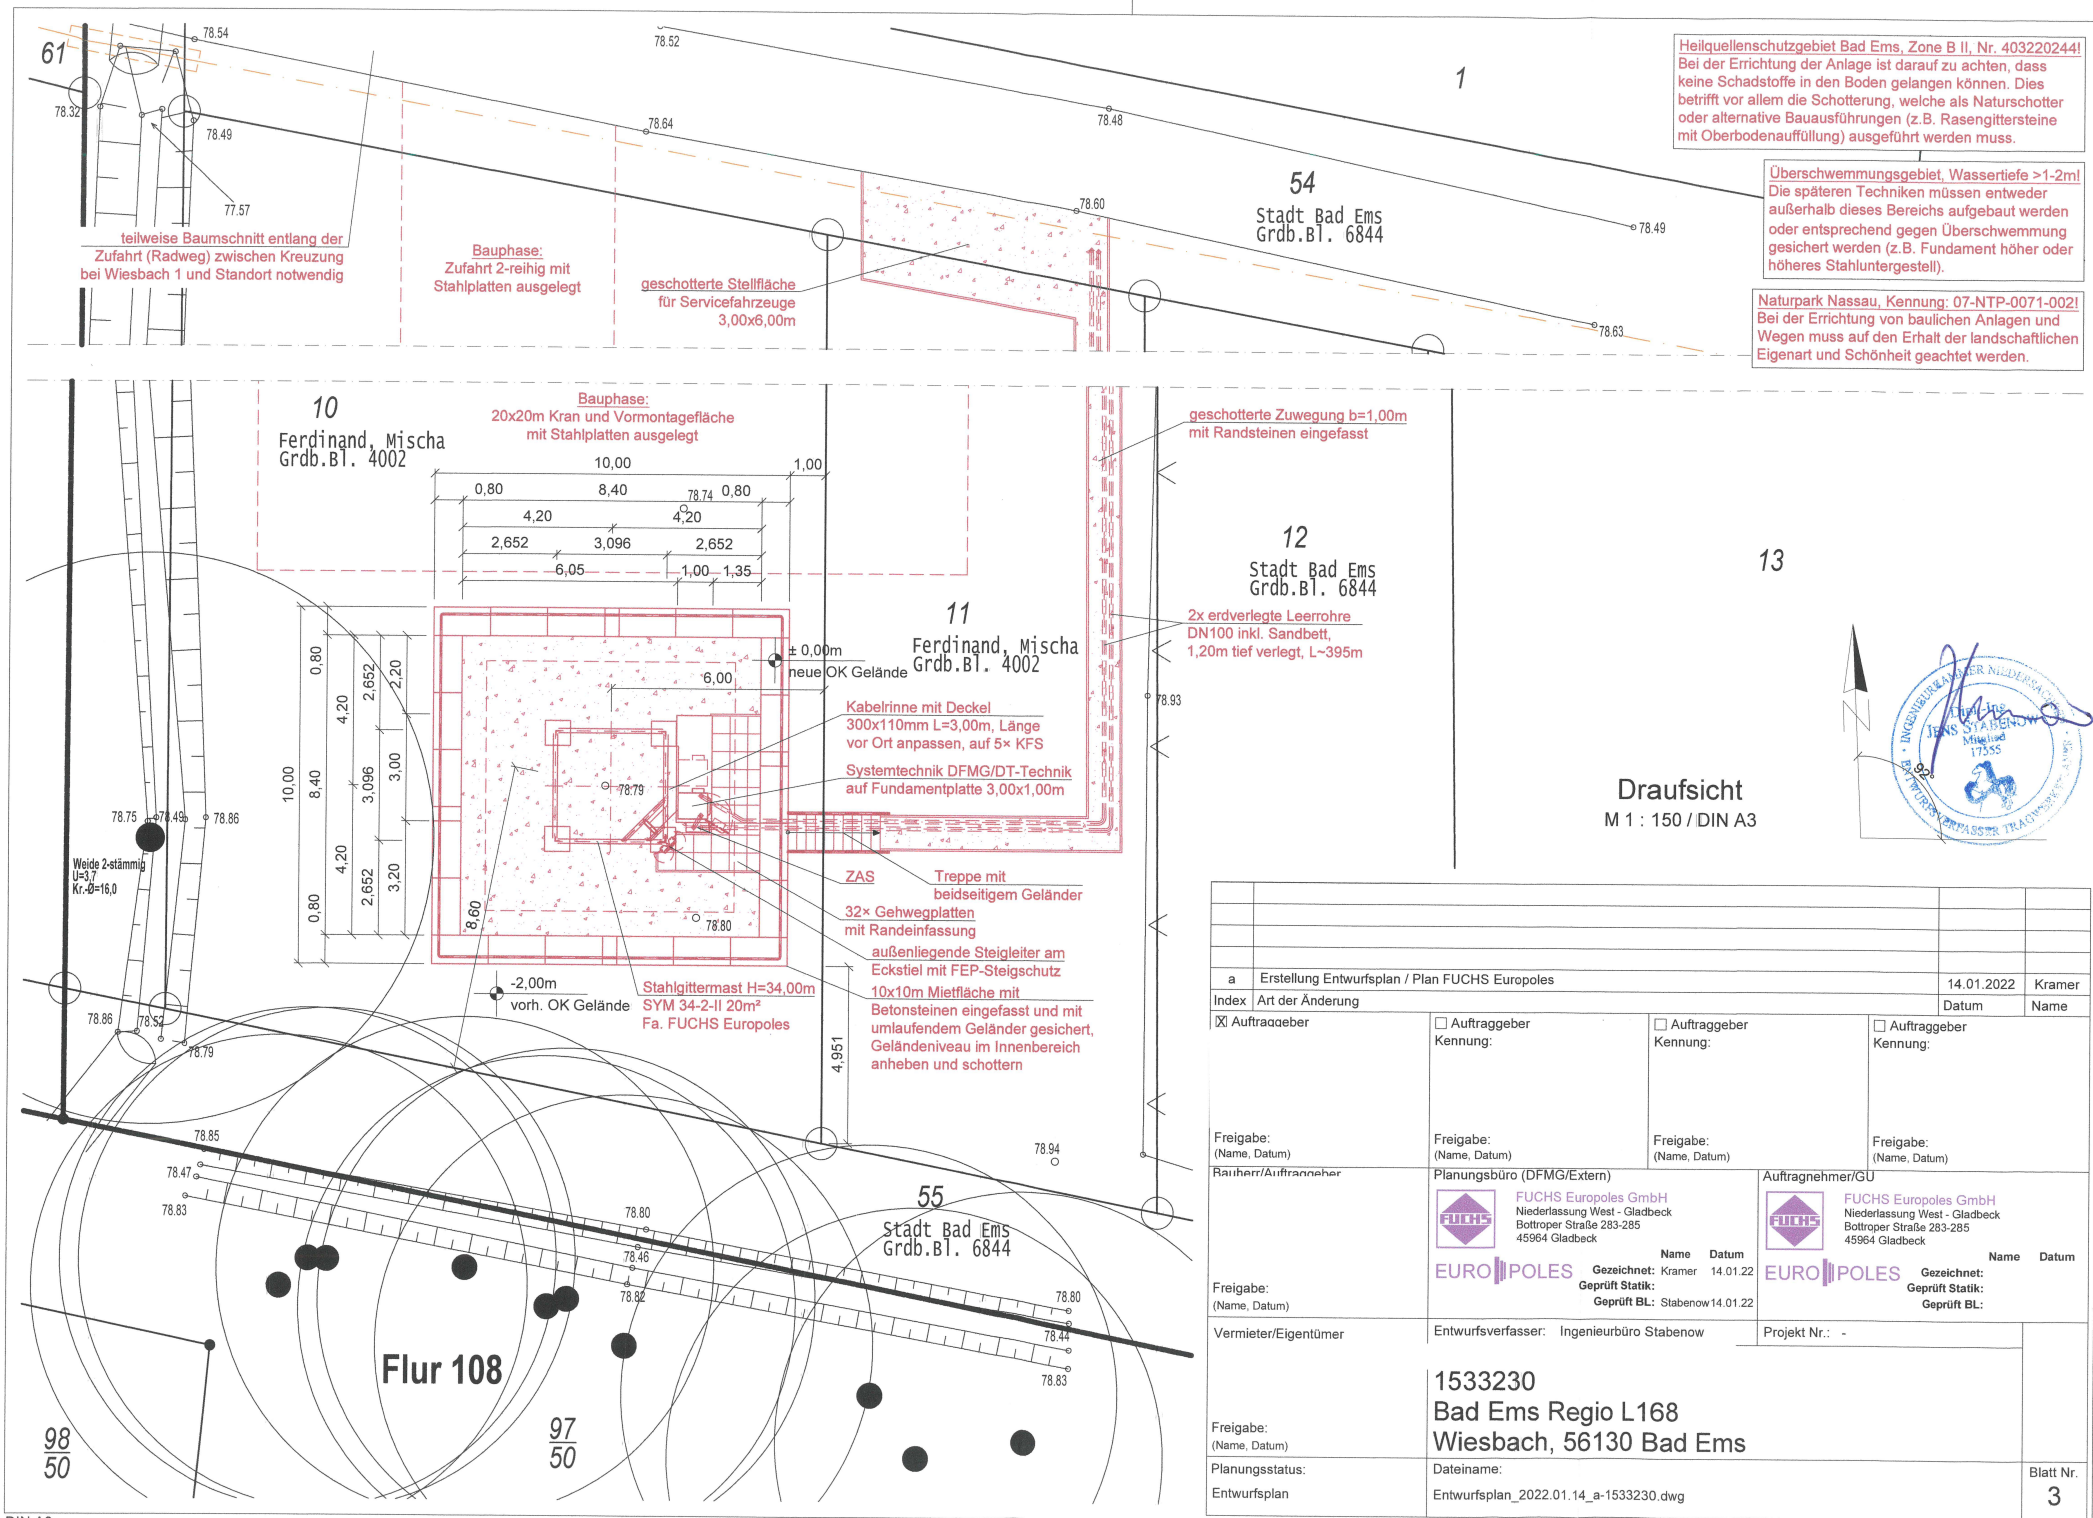

Draufsicht
M 1 : 150 / DIN A3

a		Erstellung Entwurfsplan / Plan FUCHS Europoles		14.01.2022	Kramer
Index	Art der Änderung			Datum	Name
☒ Auftraggeber	☐ Auftraggeber	☐ Auftraggeber	☐ Auftraggeber		
	Kennung:	Kennung:	Kennung:		
Freigabe:	Freigabe:	Freigabe:	Freigabe:		
(Name, Datum)	(Name, Datum)	(Name, Datum)	(Name, Datum)		
Ratherr/Auftragnehmer	Planungsbüro (DFMG/Extern)		Auftragnehmer/GU		
	FUCHS Europoles GmbH Niederlassung West - Gladbeck Bottroper Straße 283-285 45964 Gladbeck		FUCHS Europoles GmbH Niederlassung West - Gladbeck Bottroper Straße 283-285 45964 Gladbeck		
Freigabe:	Name Datum Gezeichnet: Kramer 14.01.22 Geprüft Statik: Geprüft BL: Stabenow 14.01.22		Name Datum Gezeichnet: Geprüft Statik: Geprüft BL:		
(Name, Datum)					
Vermieter/Eigentümer	Entwurfsverfasser: Ingenieurbüro Stabenow		Projekt Nr.: -		
Freigabe:		1533230			
(Name, Datum)		Bad Ems Regio L168			
Planungsstatus:		Wiesbach, 56130 Bad Ems			
Entwurfsplan		Dateiname: Entwurfsplan_2022.01.14_a-1533230.dwg			
		Blatt Nr. 3			