


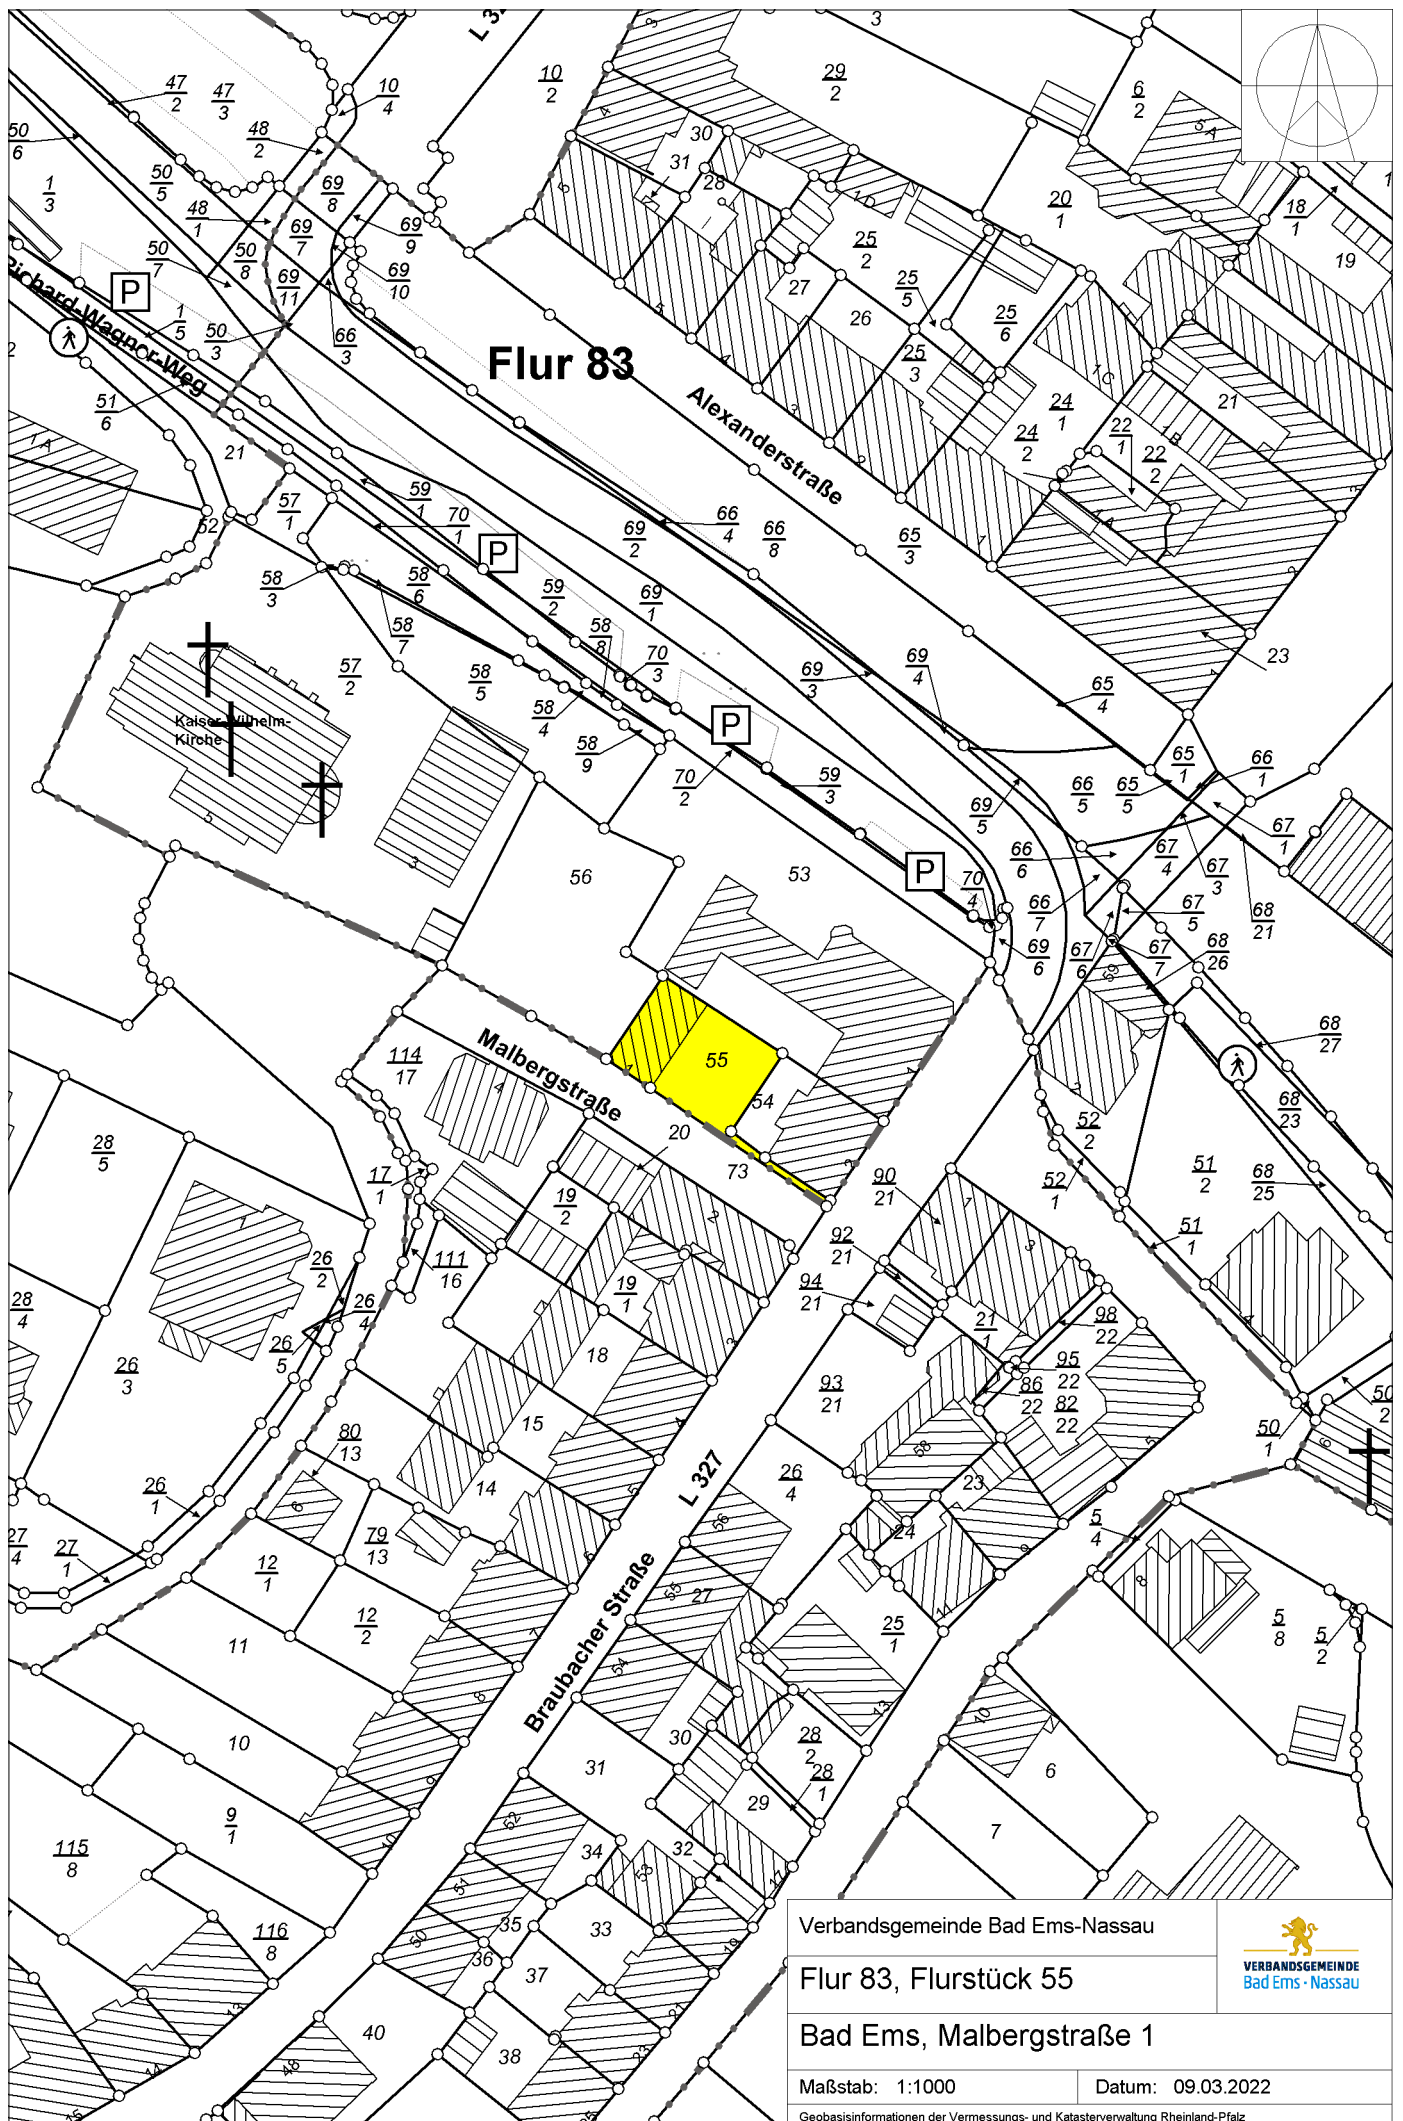

Verbandsgemeinde Bad Ems-Nassau

Flur 83, Flurstück 55

Bad Ems, Malbergstraße 1

Maßstab: 1:1000

Datum: 09.03.2022

Geobasisinformationen der Vermessungs- und Katasterverwaltung Rheinland-Pfalz

