


- Dachkonstruktion DN ca. 22.5 Grad
- Schieferendeckung
 - Schalung
 - Sparren d= ca. 20 cm n.A. Stalk
 - Vollsparrendämmung n.A. Wärmeschutz

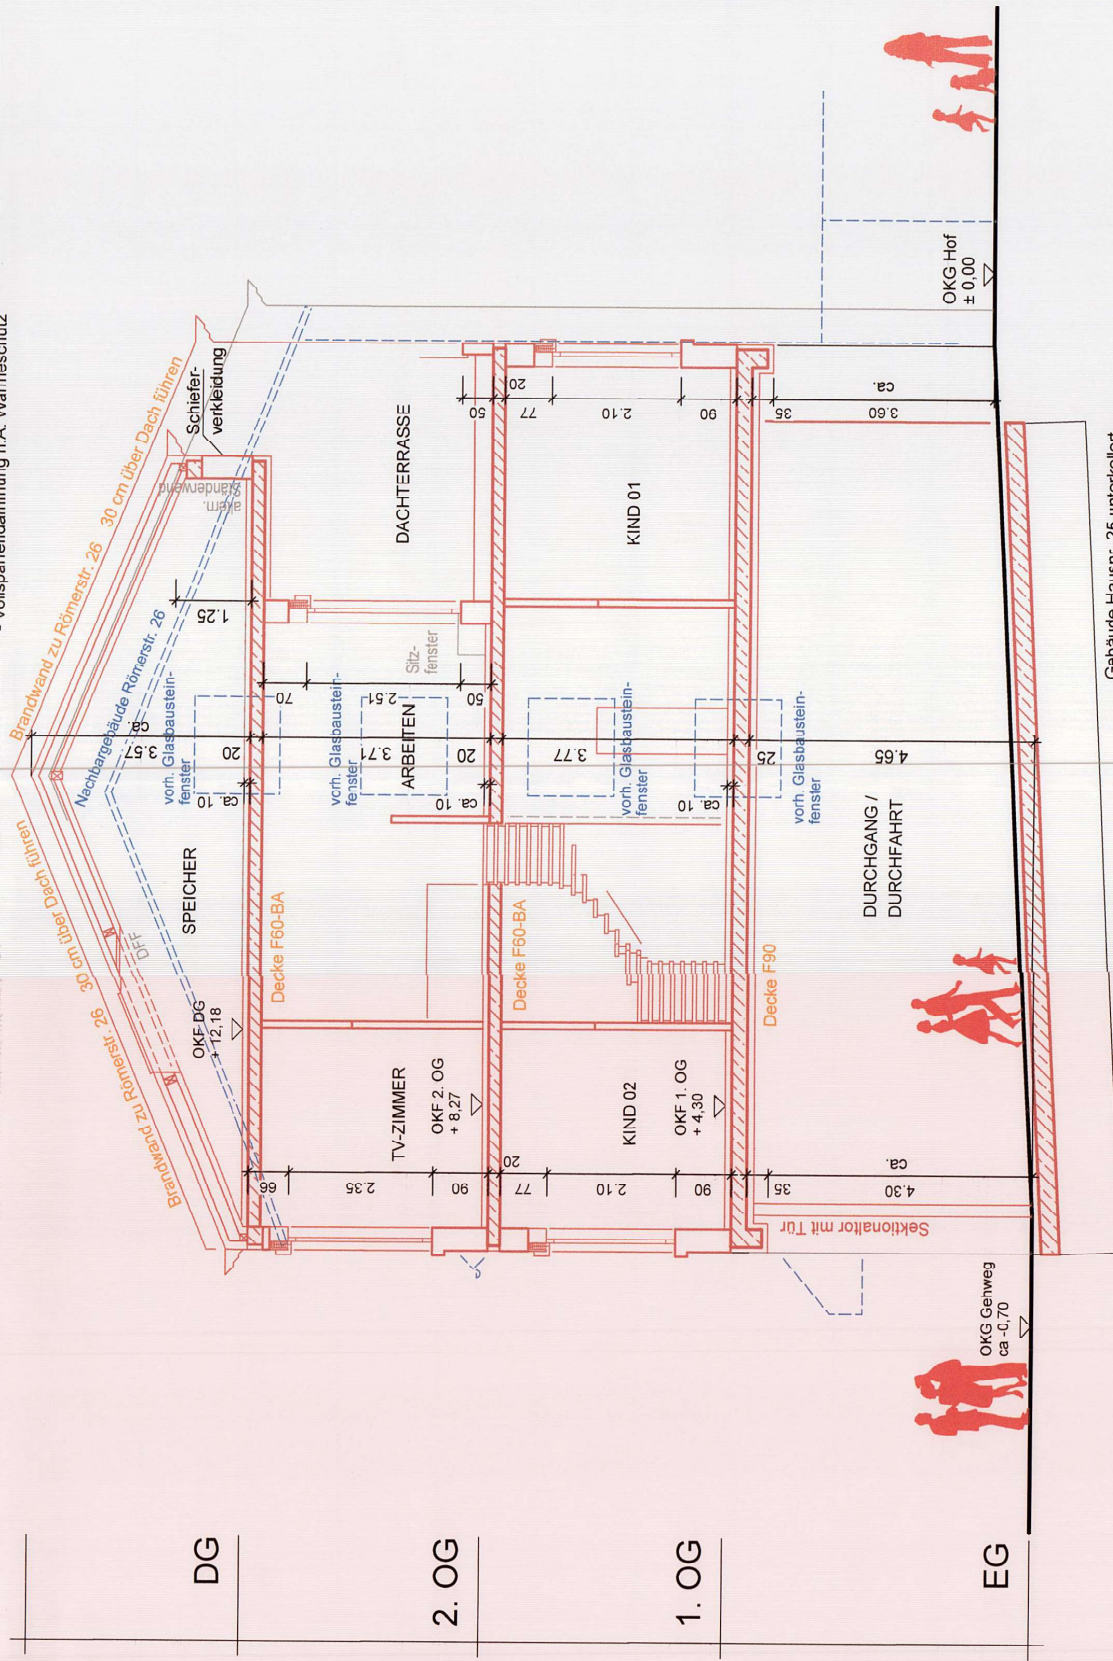

Gebäude Hausn: 25 unterkellert
Gebäude Hausn: 26 (Nachbar) nicht

Ausführung der Konstruktion nach statischer Berechnung!

Schnitt A - A