


ANSICHT SÜDOST

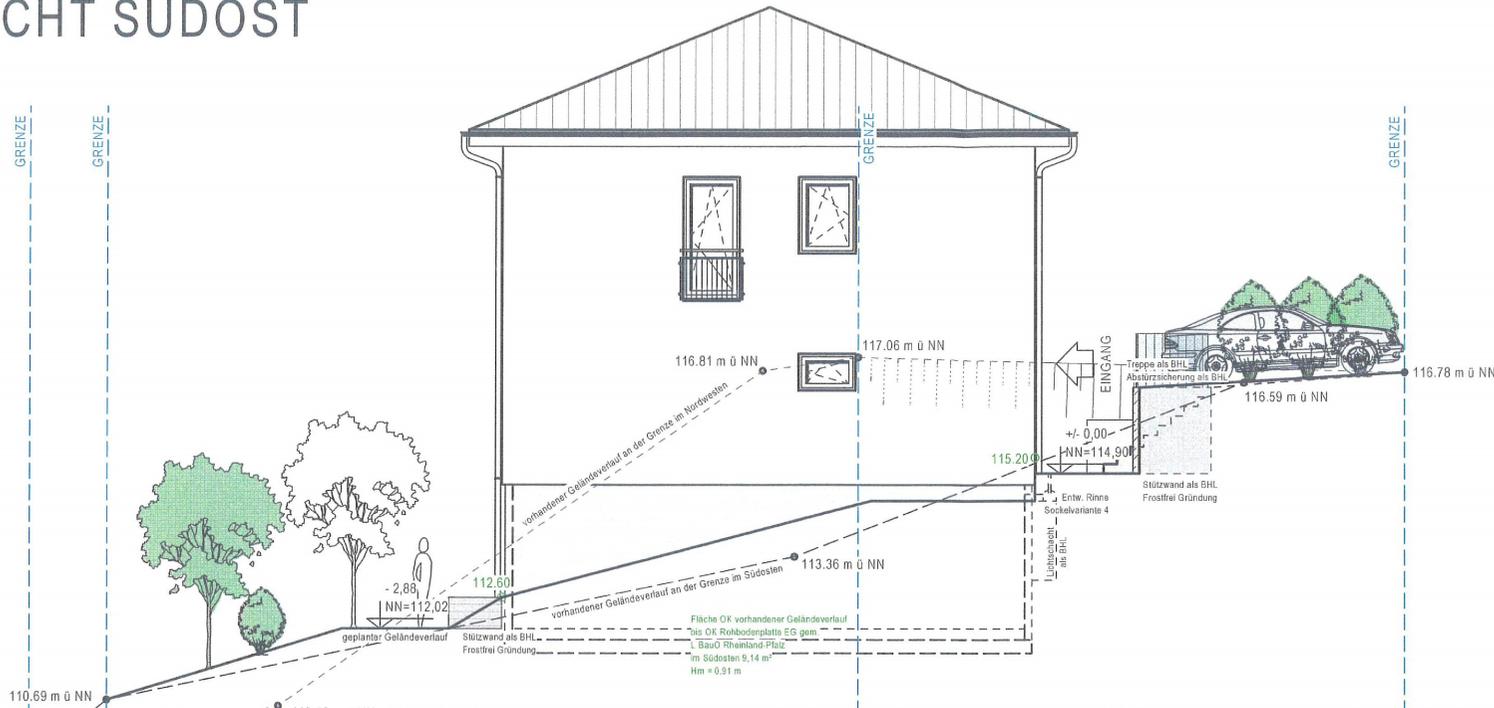

Durchbrüche für Medien sind in dem Plan nicht berücksichtigt.
Die Lage der Versorgungsleitungen und deren Durchbrüche sind vor Ort von dem Bauherrn und den Versorgungsunternehmen abzustimmen.

LEGENDE

- DK = Dreh-Kipp
- D = Dreh
- 2. RW = Fluchtfenster (zweiter Rettungsweg)
- ER = Elektr. Rollläden
- Orna = Ornamentglas
- fest = Festverglasung
- TGS = tiefergelegte Schwelle
- VSG = Verbundsicherheitsglas
- HSE = Hebeschiebefensterstürenelement
- DBL = in Deckenbalkenlage verziehen
- AD = abgehängte Decke
- BHL = Bauherrenleistung

ANSICHT SÜDWEST



Unterschrift Architekt

Index	Datum	Änderungsgrund
a	15.03.21	Erstellung
b		
c		
d		
e		
f		

architekturbüro salov

WEIDENGARTEN 5
55595 WEINSHEIM

TEL.: 06758-8046981
E-MAIL: salov@salov-architektur.de

Bauherr:

KV-Nr.: P2022 / 00010

Haustyp: LS 14.01 W Dachneigung: 22° Kniestockwand: 4 cm

Anschriff
Bauherr:

Bauort: Im Bachberg
56133 Fachbach

Gemarkung: Fachbach Flur: 1 Flurstk.: 240

Plan: ANSICHTEN 1

Maßstab:


1

erstellt am: 15.03.21 erstellt durch: TS / PS

geändert am: geändert durch:

massa HAUS

ANSICHT NORDWEST

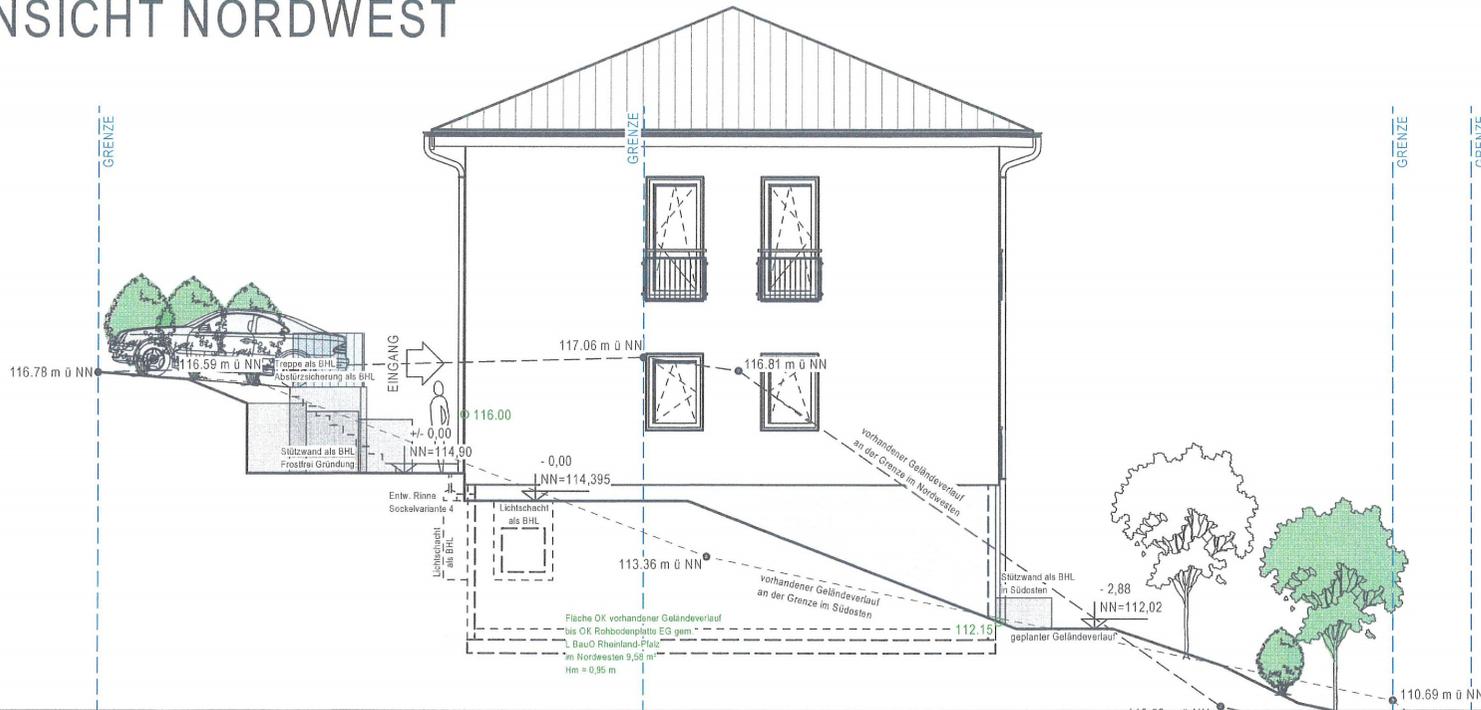


Durchbrüche für Medien sind in dem Plan nicht berücksichtigt.
Die Lage der Versorgungsleitungen und deren Durchbrüche sind vor Ort von dem Bauherrn und den Versorgungsunternehmen abzustimmen.

LEGENDE

- DK = Dreh-Kipp
- D = Dreh
- 2. RW = Fluchttür (zweiter Rettungsweg)
- ER = Elektr. Rollläden
- Orna = Ornamentglas
- fest = Festverglasung
- TGS = tiefergelegte Schwelle
- VSG = Verbundsicherheitsglas
- HSE = Hebeschiebefenstertürelement
- DBL = in Deckenbalkenlage verziehen
- AD = abgehängte Decke
- BHL = Bauphysikalische Schutzleistung

ANSICHT NORDOST

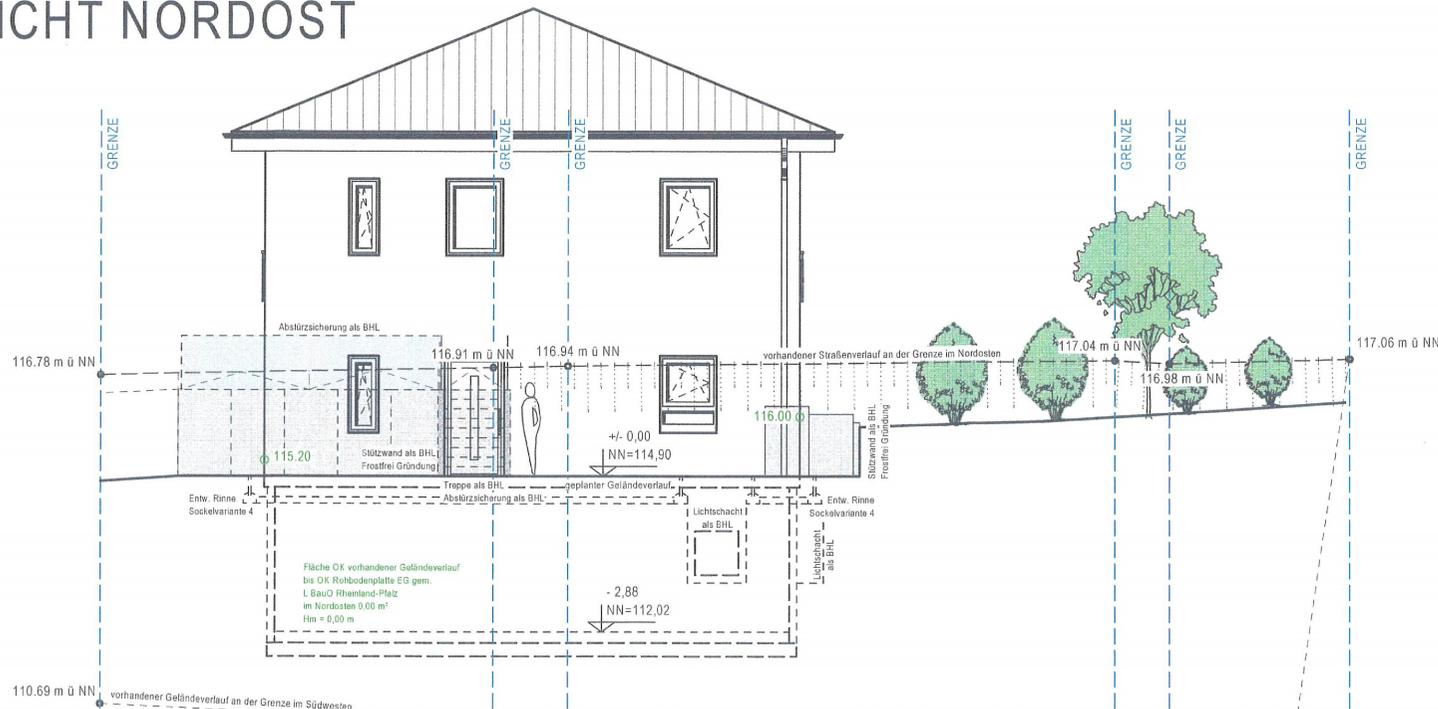

Unterschrift Architekt

Index	Datum	Änderungsgrund
a	15.03.21	Erstellung
b		
c		
d		
e		
f		

architekturbüro salov

WEIDENGARTEN 5
55595 WEINSHEIM

TEL.: 06758-8046981
E-MAIL: salov@salov-architektur.de

Bauherr:

KV-Nr.: P2022 / 00010

Haustyp: LS 14.01 W Dachneigung: 22° Kniestockwand: 4 cm

Anschritt

Bauherr:

Bauort: Im Bachberg
56133 Fachbach

Gemarkung: Fachbach Flur: 1 Flurstk.: 240

Plan: ANSICHTEN 2

Maßstab:
1:

erstellt am: 15.03.21 erstellt durch: TS / PS

geändert am: geändert durch:

massa haus