


SCHNITT

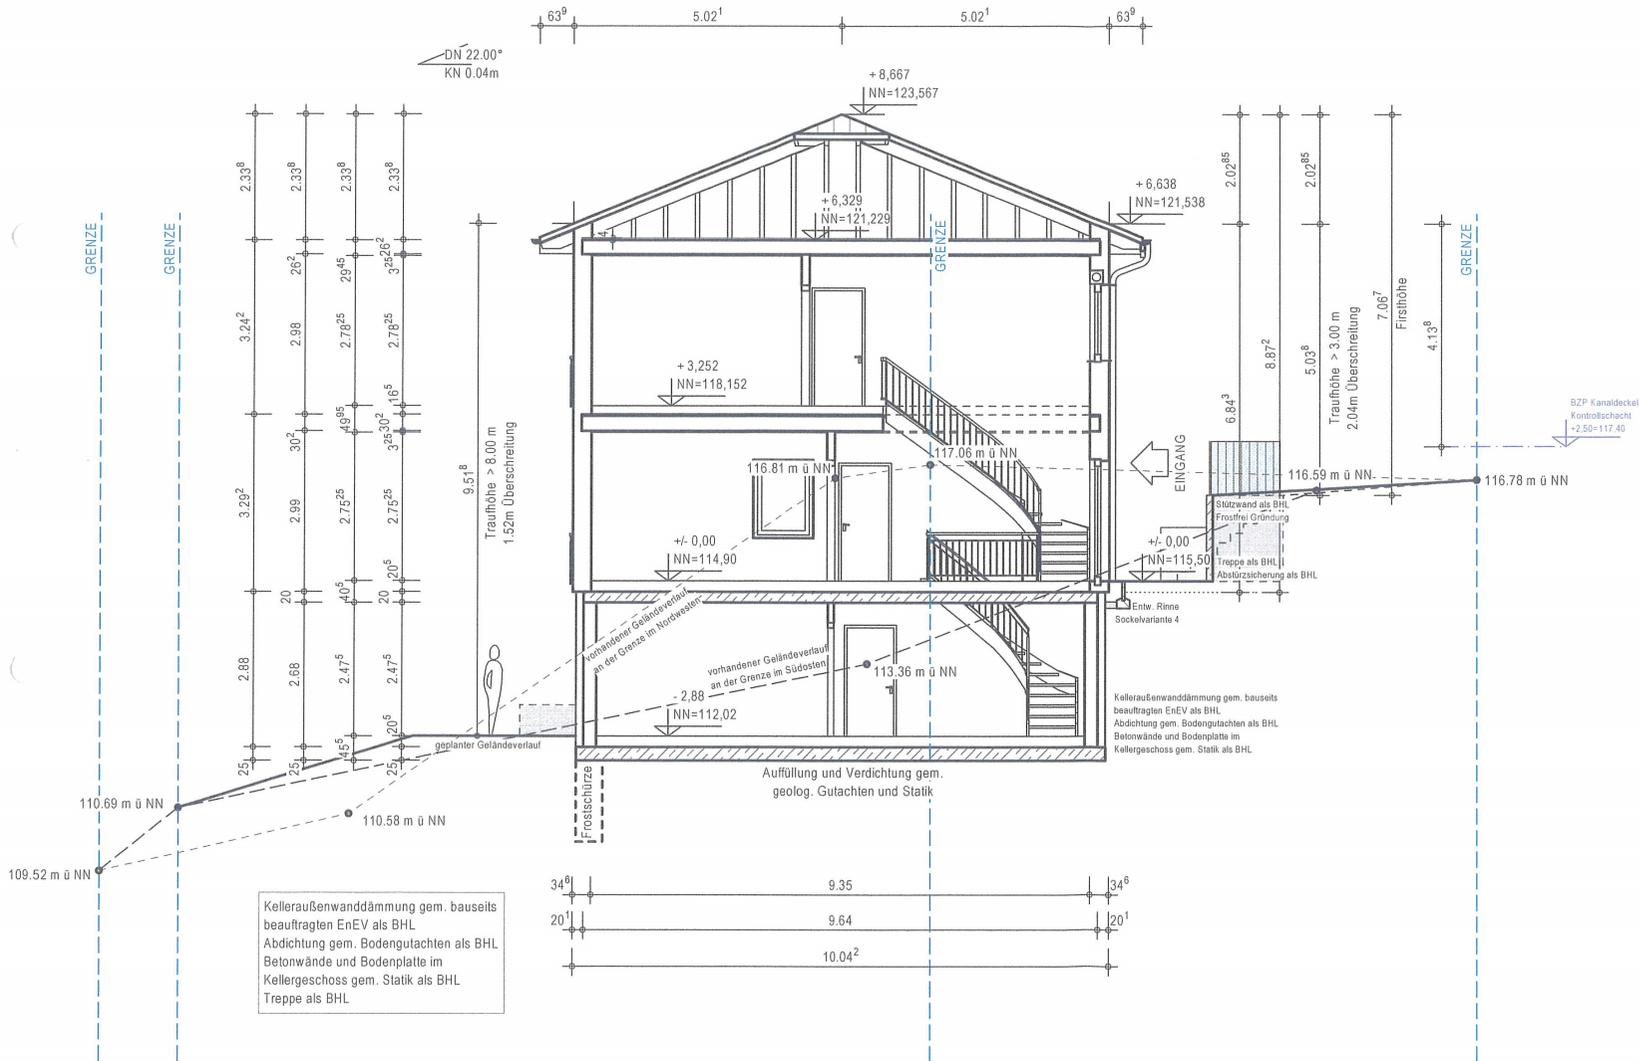

Durchbrüche für Medien sind in dem Plan nicht berücksichtigt.
Die Lage der Versorgungsleitungen und deren Durchbrüche sind vor Ort von dem Bauherrn und den Versorgungsunternehmen abzustimmen.

LEGENDE

- DK = Dreh-Kipp
- D = Dreh
- 2. RW = Fluchttfenster (zweiter Rettungsweg)
- ER = Elektr. Rollläden
- Orna = Ornamentglas
- fest = Festverglasung
- TGS = tiefergelegte Schwelle
- VSG = Verbundsicherheitsglas
- HSE = Hebeschiebefensterstürlenelement
- DBL = in Deckenbalkenlage verziehen
- AD = abgehängte Decke
- BHL = Bauherrenleistung

Unterschrift Architekt

Index	Datum	Änderungsgrund
a	15.03.21	Erstellung
b		
c		
d		
e		
f		

architekturbüro salov

WEIDENGARTEN 5
55595 WEINSHEIM

TEL.: 06758-8046981
E-MAIL: salov@salov-architektur.de

Bauherr:

KV-Nr.: P2022 / 00010

Haustyp: LS 14.01 W Dachneigung: 22° Kniestockwand: 4 cm

Anschritt

Bauherr:

Bauort: Im Bachberg
56133 Fachbach

Gemarkung: Fachbach Flur: 1 Flurstk.: 240

Plan: SCHNITT

Maßstab:

1

erstellt am: 15.03.21 erstellt durch: TS / PS

geändert am: geändert durch:

massa HAUS