

Auszug aus den Geobasisinformationen

Liegenschaftskarte



Rheinland-Pfalz

VERMESSUNGS- UND
KATASTERAMT
WESTERWALD-TAUNUS

Hergestellt am 06.04.2022


Flurstück: 333
Flur: 72
Gemarkung: Ems

Gemeinde: Bad Ems
Landkreis: Rhein-Lahn-Kreis

Jahnstraße 5
56457 Westerburg

5576762

32409359

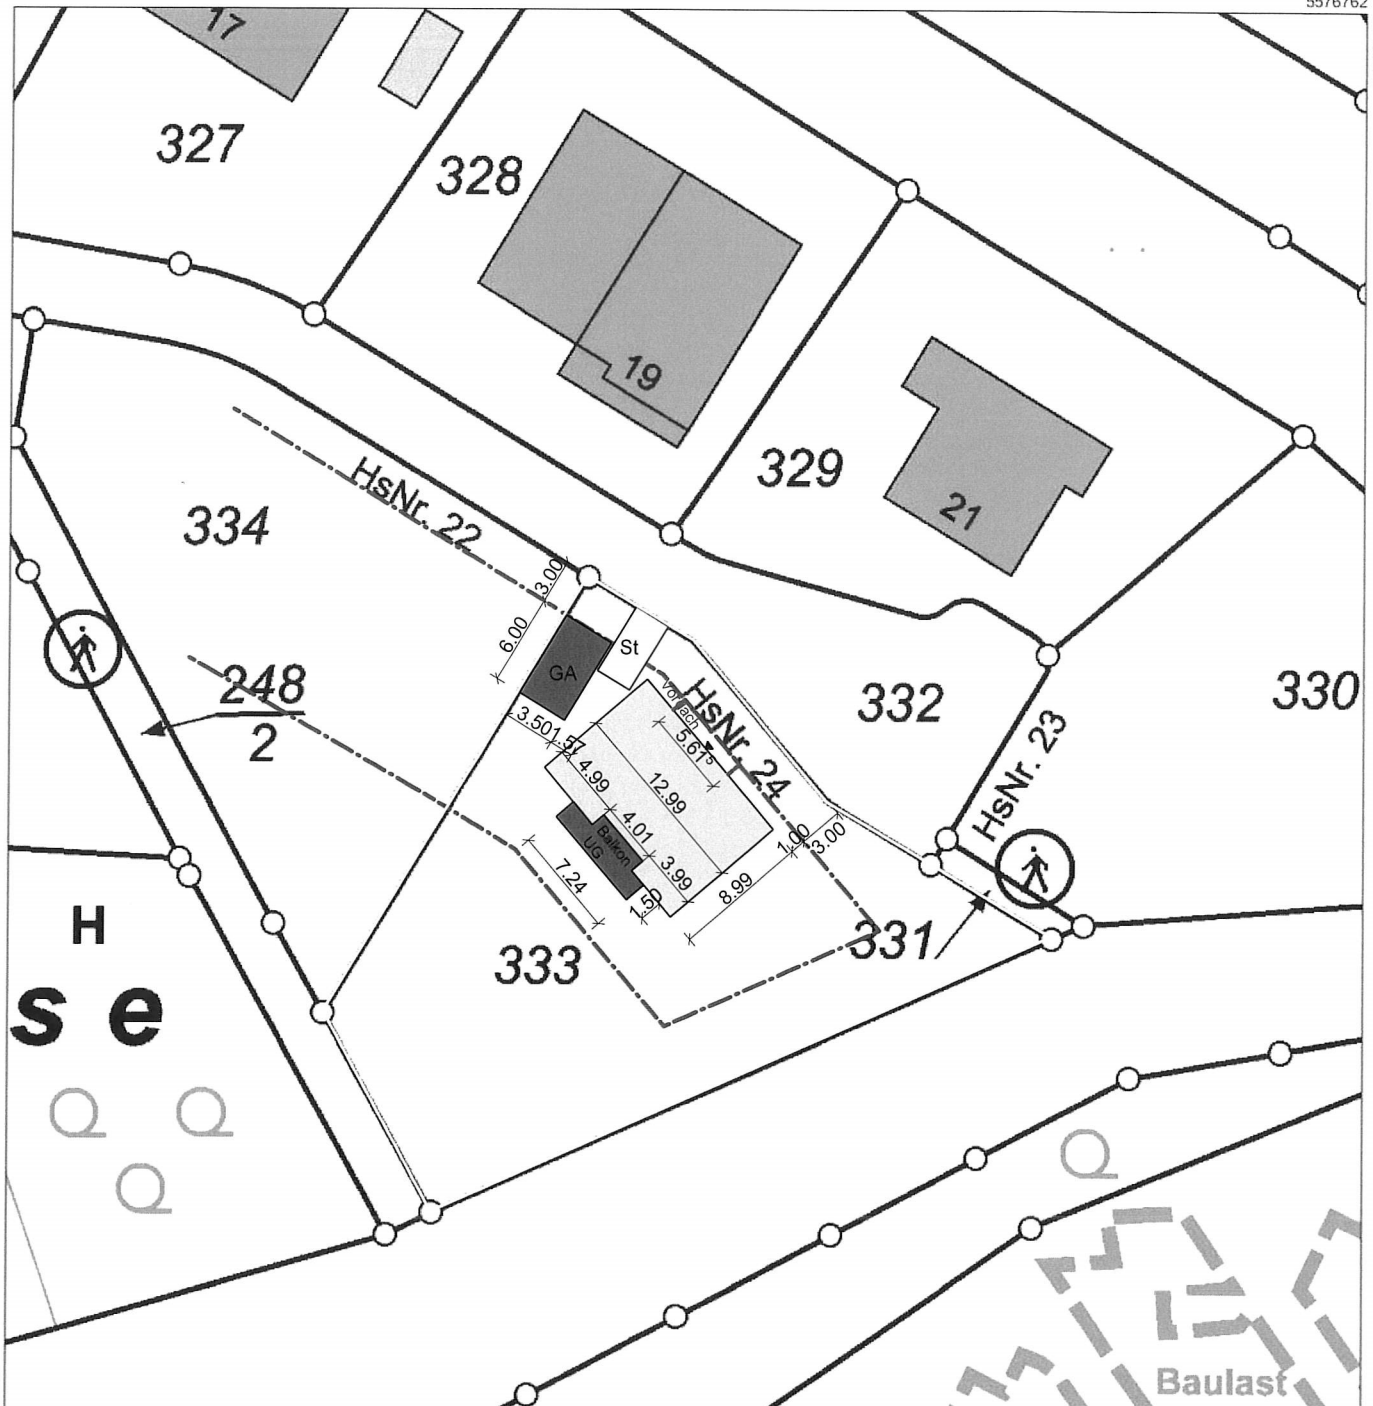

Lageplan M 1:500

Bauvorhaben:
**Neubau Einfamilienhaus
mit Garage**

Adolf-Reichwein-Straße 24
56130 Bad Ems
Gemarkung: Ems
Flur 72, Flurstück: 333

Bauherren:

Planung:

Massivhaus-Rhein-Lahn GmbH
Dipl.-Ing. FH Architektin Julia Kapuler-Elancev
Am Kümmerling 21-25, 55294 Bodenheim
Tel. 06135-7045001, Fax 06135-7063501

Erstelldatum: 04.04.2022