


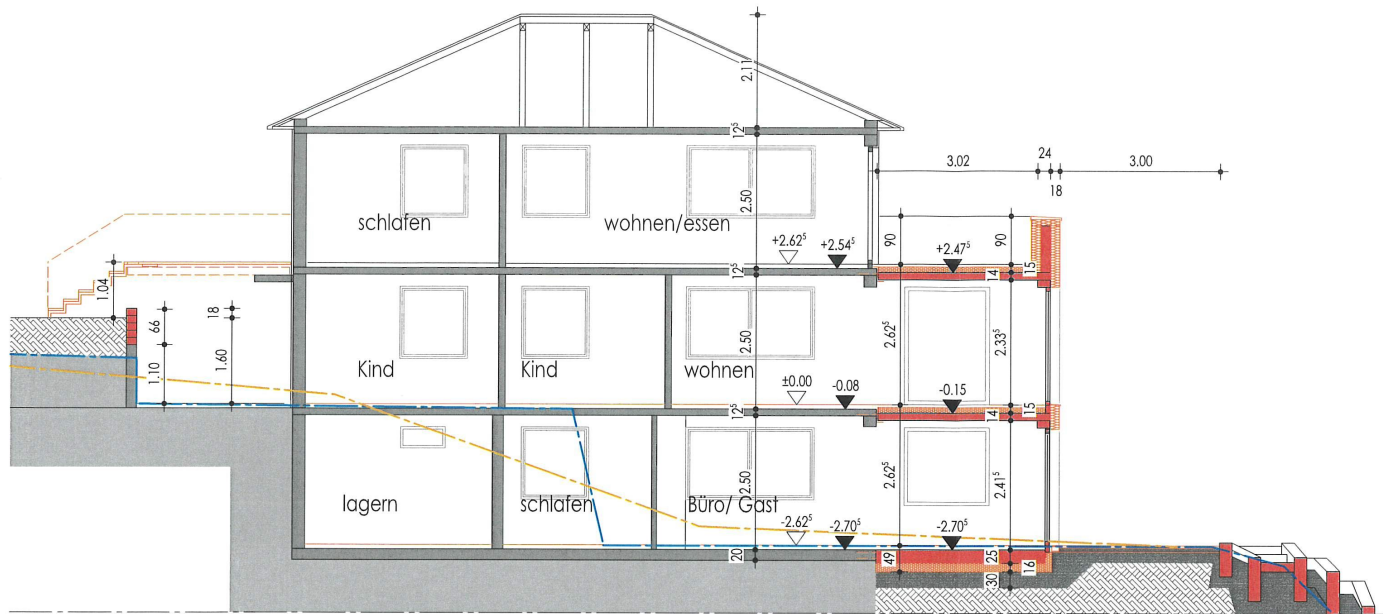

Als Eigentümer des Flurstücks 31/5 (Maisenweg 7) sind wir mit der vorliegenden Planung einverstanden.

Ort, Datum

Unterschrift/en

Legende

- Neubau
- Bestand
- Abbruch

Bauvorhaben
Umbau & Erweiterung MW5
Maisenweg 5
56130 Bad Ems
Flur: 68, Flurst.: 30/7

Bauherr

BBB Dipl.-Ing. (FH) Günter Thron
Gartenstraße 2
55494 Dichtelbach
Tel.: 067 64 / 74 93 60
Fax: 067 64 / 74 93 61

Zeichnung

Schnitt

Schnitt AA & Schnitt BB



Maßstab 1:100
Gezeichnet JB
Datum 29.04.2022
Blattformat A3
Plannummer BA.05

Datum | Unterschrift
Architekt

04. Mai 2022

Datum | Unterschrift
Bauherr

Alle Maße sind vor Ort zu überprüfen !!!

Dieser Plan dient lediglich zur Baugenehmigung. Er ist kein Ausführungsplan.
Evtl. Änderungen nach Statik, z.B. Wanddicke, Deckenhöhe, Bodenplattenhöhe,
Gebäudehöhe usw. sind bei Bauausführung unbedingt u. uneingeschränkt zu beachten.

Reinigungspunkt

Gebäudemitte / Verkehrsfläche
ersch. Verkehrsfläche
an Baugrundstücksgrenze

Hinweis !!!

Es ist vor Erstellung der Tragwerksplanung eine Bodenuntersuchung zu veranlassen;
falls bereits ein Bodengutachten besteht, dies dem Tragwerksplaner zur Überprüfung
seiner angenommenen Bodenkennwerte sowie die Gründungsart zu überlassen.