


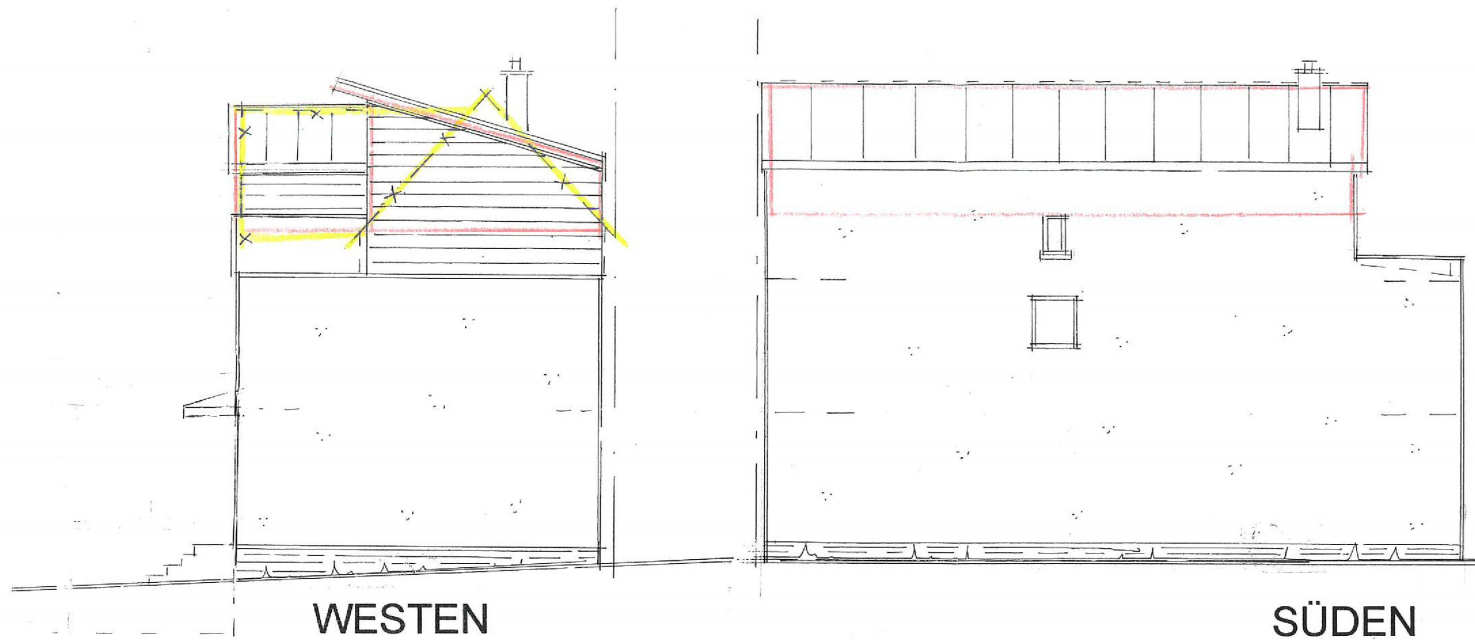

PLANUNG
ABBRUCH

WESTEN

SÜDEN



NORDEN

BAUVORHABEN :

Errichtung eines neuen Dachgeschosses
mit Pultdach in Arzbach, Hauptstr. 20.

BAUHERRSCHAFT :

PLAN :

ANSICHTEN

M. 1

BAUHERRSCHAFT :

GENEHMIGUNGSPLANUNG/ENTWURF

BBB Dipl.-Ing. (FH) Günter Thran
Gartenstraße 2
55494 Dichtelbach
▲ Tel.: 067 64 / 7493 60 ▲
Fax: 067 64 / 7493 61

BLATT

4

PLANUNGSBÜRO OTT
Hasenberg 7 02603/9364600
56130 BAD EMS

30. Mai 2022