LAGEPLAN AUFSCHÜTTUNG, M. 1:500

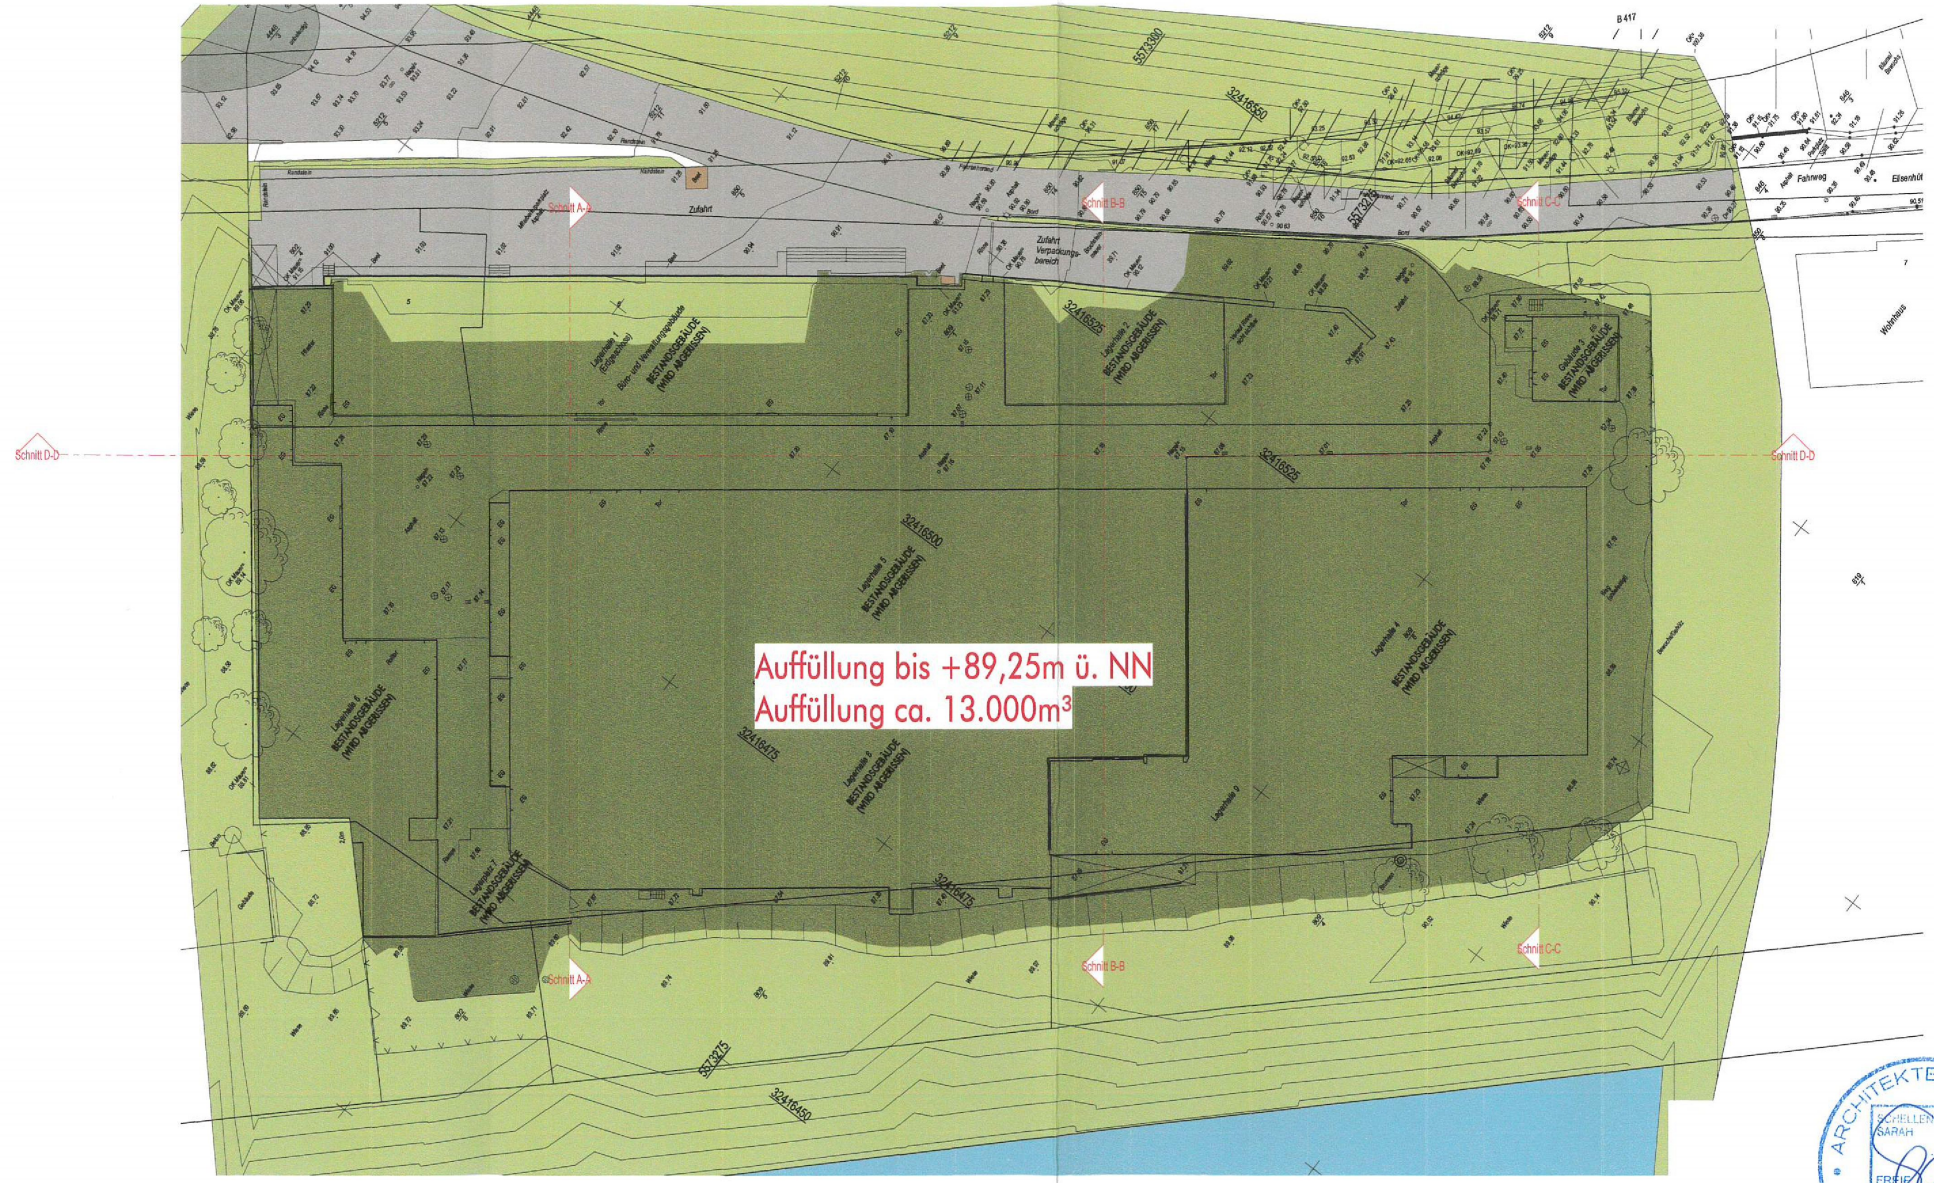

ARCHITEKTENKAMMER RHEINLAND-PFALZ
SCHELLENBERG SARAH FREIE ARCHITEKTIN

Architekturbüro Schellenberg
Dipl. Ing. (FH) Sarah Schellenberg
Schloßstraße 44, 56068 Koblenz
0 261 - 973 59 59
0 261 - 973 59 66 (Fax)
info@schellenberg-architektur.de

Neubau Werk II

LAGEPLAN AUFSCHÜTTUNG

PLAN-NR:	DATUM:	MAßSTAB:	GEZ:
VP_men-w2n1051-3gr_aufsch	25.05.2022	1	S.St.

Diese Zeichnung ist urheberrechtlich geschützt. Vervielfältigung nur mit Genehmigung der Entwurfsverfasser. Maße sind vor Ort zu prüfen!