SCHNITT A-A, M. 1:500

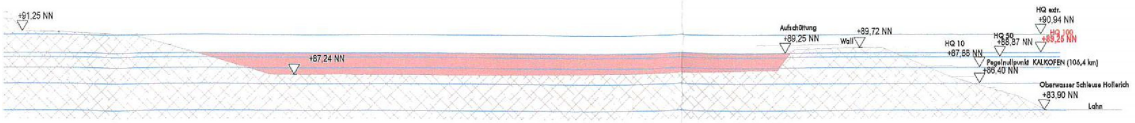

SCHNITT B-B, M. 1:500

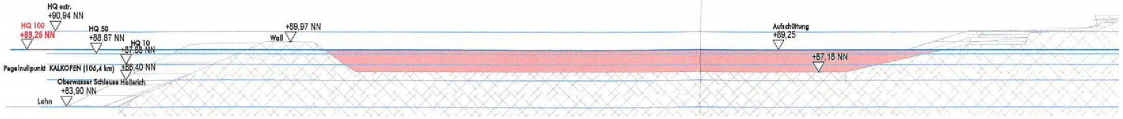

SCHNITT C-C, M. 1:500

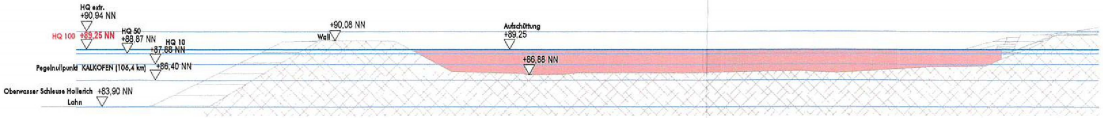

SCHNITT D-D, M. 1:500

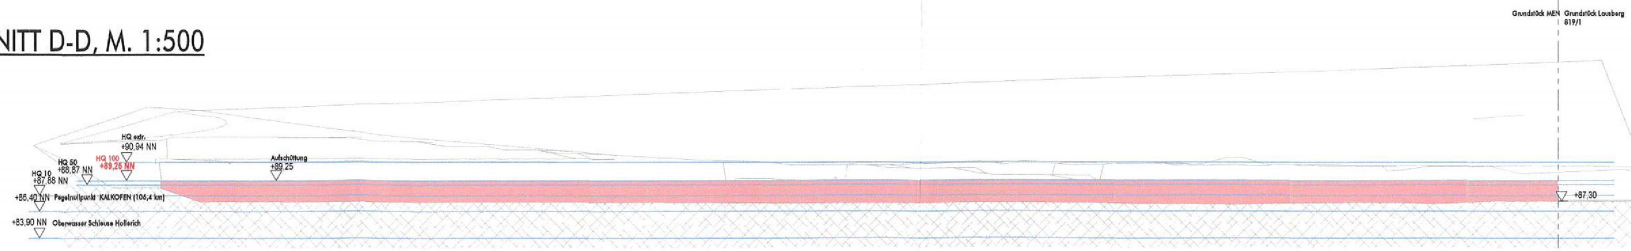

Neubau Werk II

SCHNITTE AUFSCHÜTTUNG

PLAN-NR:	DATUM:	MAßSTAB:	GEZ:
VP_men-w2n1051-3sc_aufsch	25.05.2022	-	S.St

Architekturbüro Schellenberg
Dipl. Ing. (FH) Sarah Schellenberg

Schloßstraße 44, 56068 Koblenz
0 261 - 973 59 59
0 261 - 973 59 66 (Fax)
info@schellenberg-architektur.de

Diese Zeichnung ist urheberrechtlich geschützt. Vervielfältigung nur mit Genehmigung der Entwurfsverfasser. Maße sind vor Ort zu prüfen!