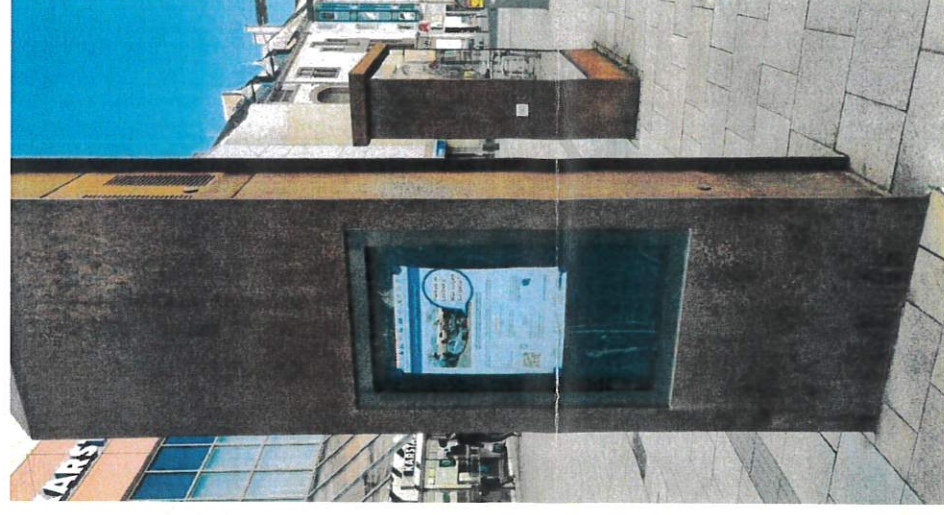


Projekt:
**Umgestaltung
 Foyer
 Leifheit Campus**
 Auf der Au 2
 56377 Nassau

Bauherr:
 Leifheit Campus eG
 Auf der Au 2
 56377 Nassau


Plan:
 Skizze Foyer

Datum:
 16.05.2022

Büro für Architektur + Gestaltung
Sonja Meffert

Innenarchitektin
 Architektin

Grubenstraße 13
 65624 Alzenau
 Fon 06432 • 98284
 Fax 06432 • 98285
www.meffert-architekten.de
sonja@meffert-architekten.de

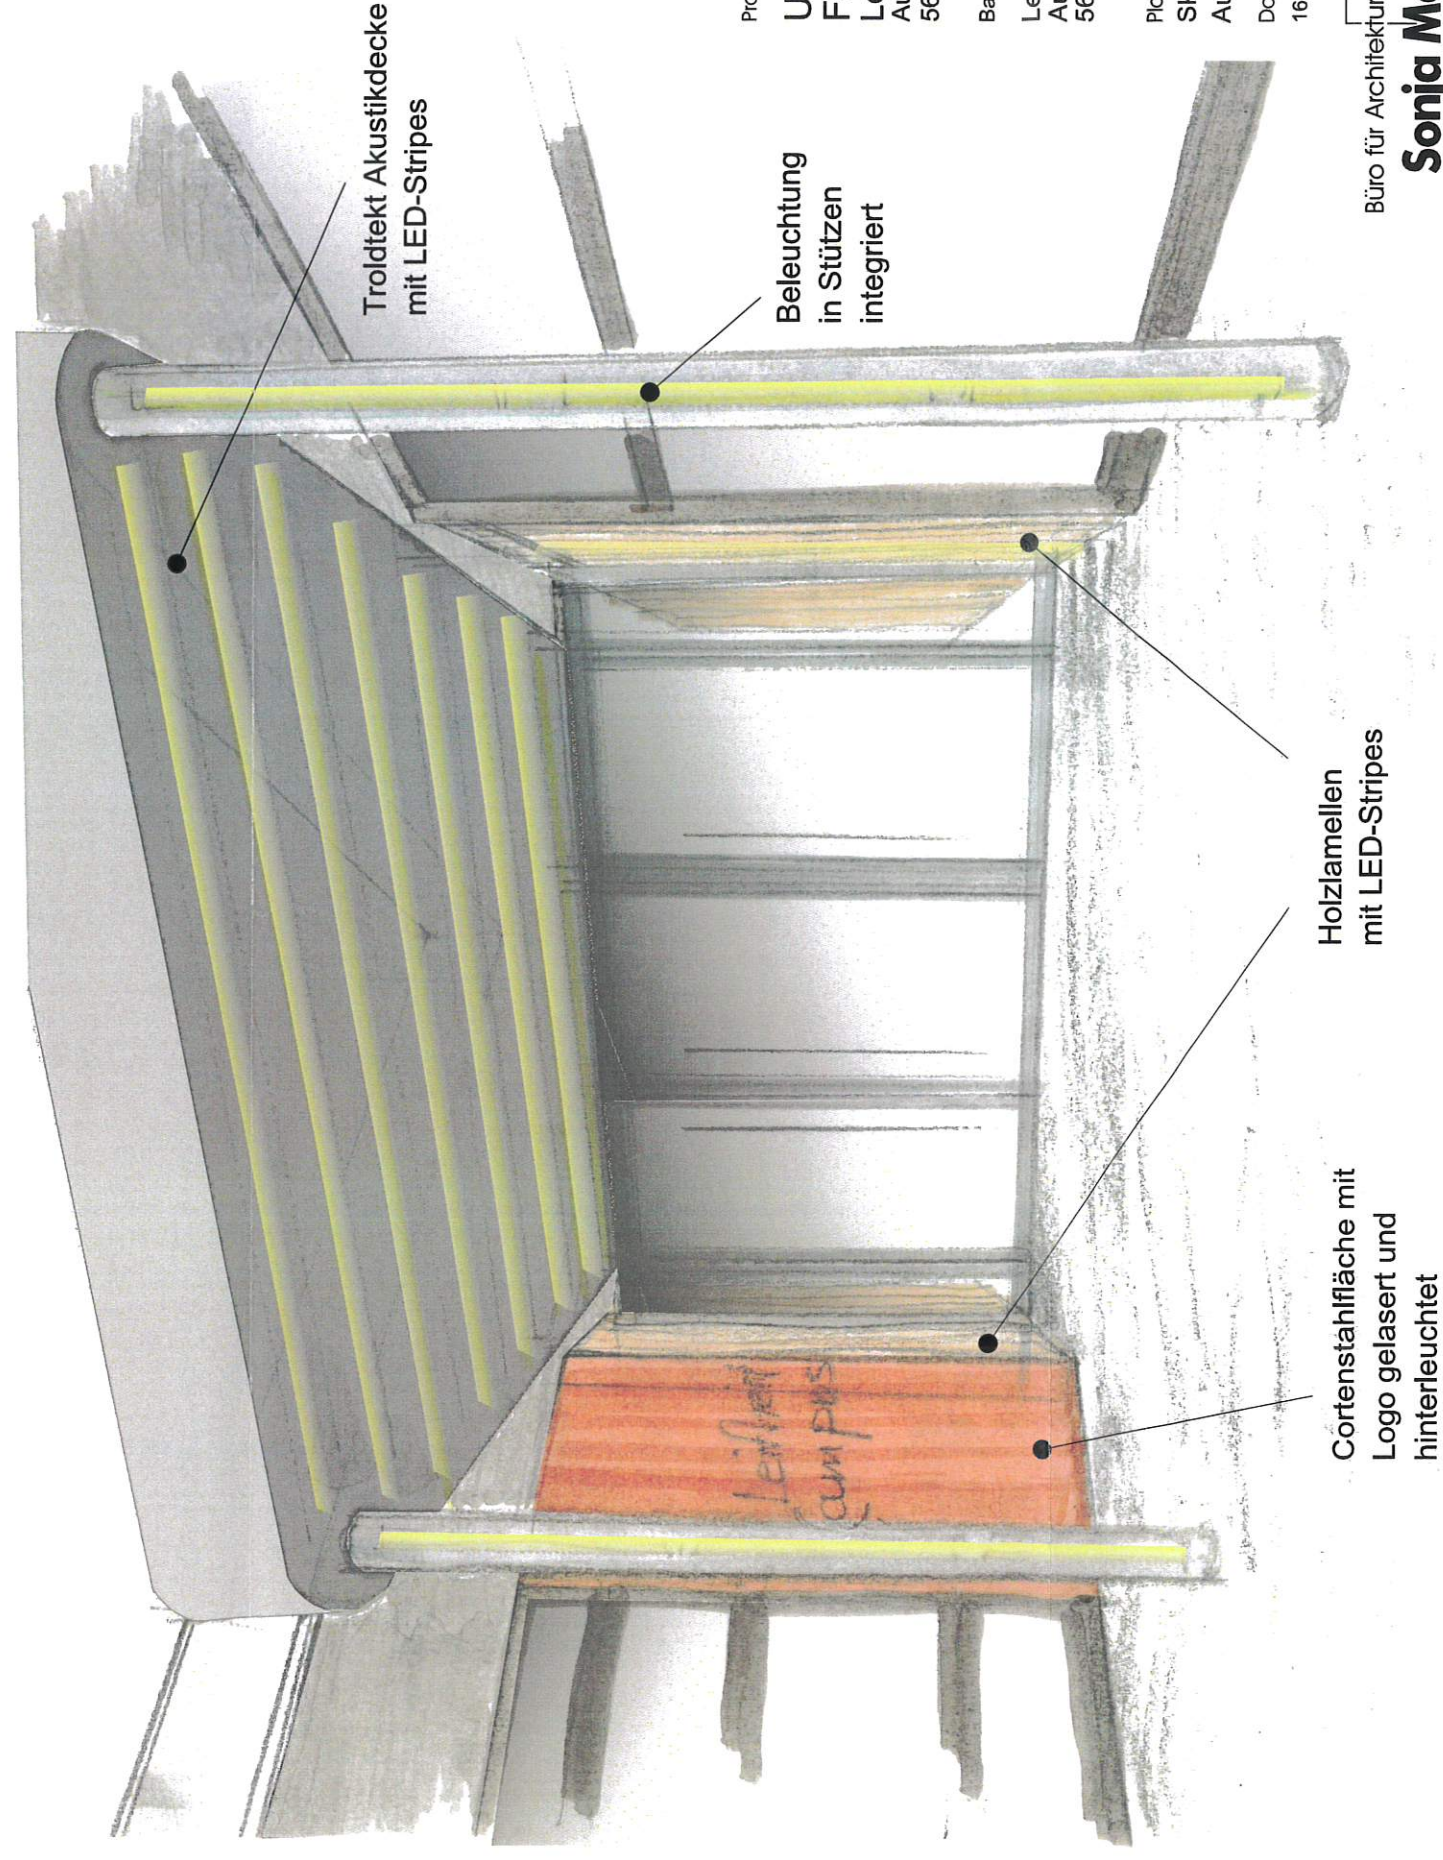

Projekt:

**Umgestaltung
Foyer
Leifheit Campus
Auf der Au 2
56377 Nassau**

Bauherr:

**Leifheit Campus eG
Auf der Au 2
56377 Nassau**

Plan:

**Skizze Eingang
Außenansicht**

Datum:

16.05.2022

Büro für Architektur + Gestaltung



Sonja Meffert

Innenarchitektin
Architektin

Gutenbergstraße 13
65624 Allendiez

Fon 06432 • 98284
Fax 06432 • 98285

www.meffert-architekten.de
sonja@meffert-architekten.de

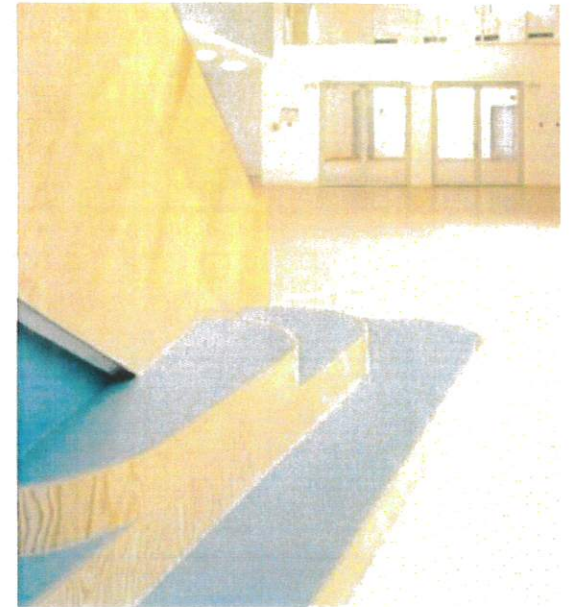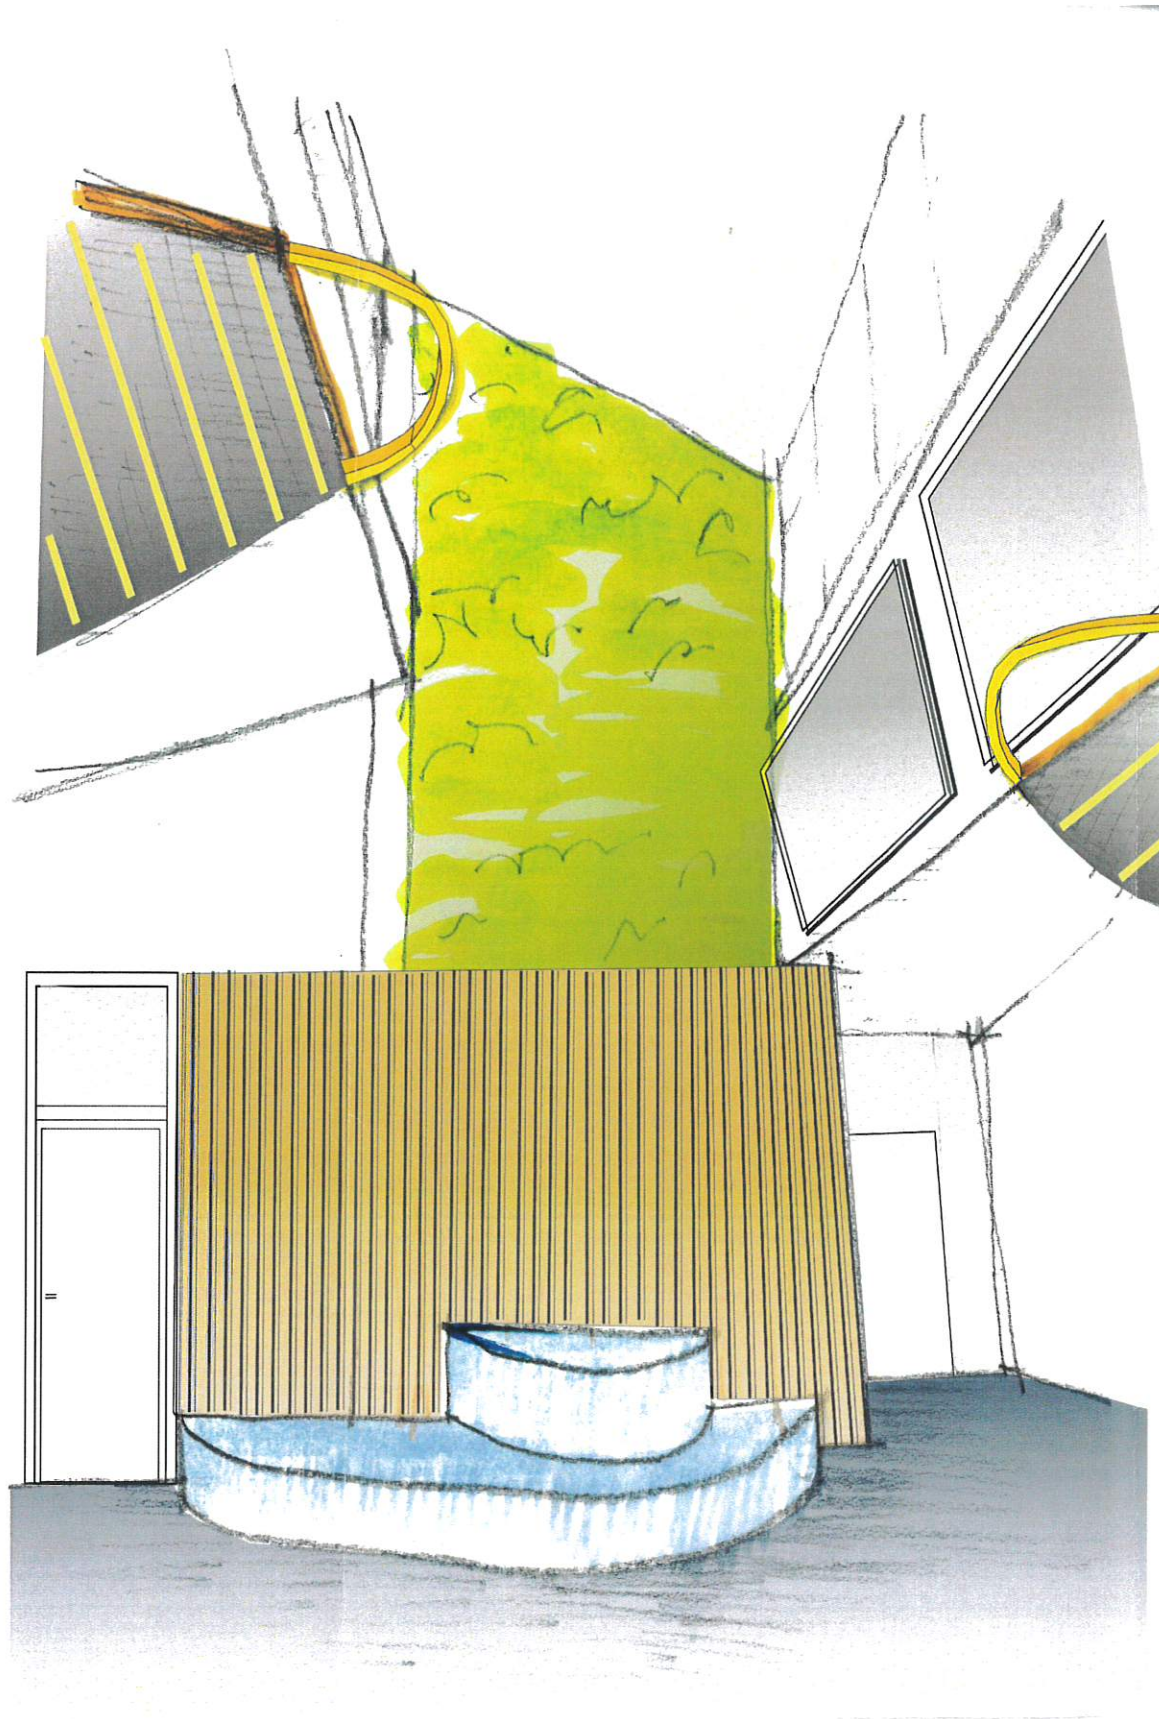

Projekt:

**Umgestaltung
Foyer
Leifheit Campus**
Auf der Au 2
56377 Nassau

Bauherr:

Leifheit Campus eG
Auf der Au 2
56377 Nassau

Plan:

**Ansicht
Vertikalgarten 1**

Datum:
16.05.2022

Büro für Architektur+ Gestaltung


Sonja Meffert

Innenarchitektin
Architektin

Grubenstraße 13
65624 Allendiez

Fon 06432 • 98284
Fax 06432 • 98285

www.meffert-architekten.de
sonja@meffert-architekten.de

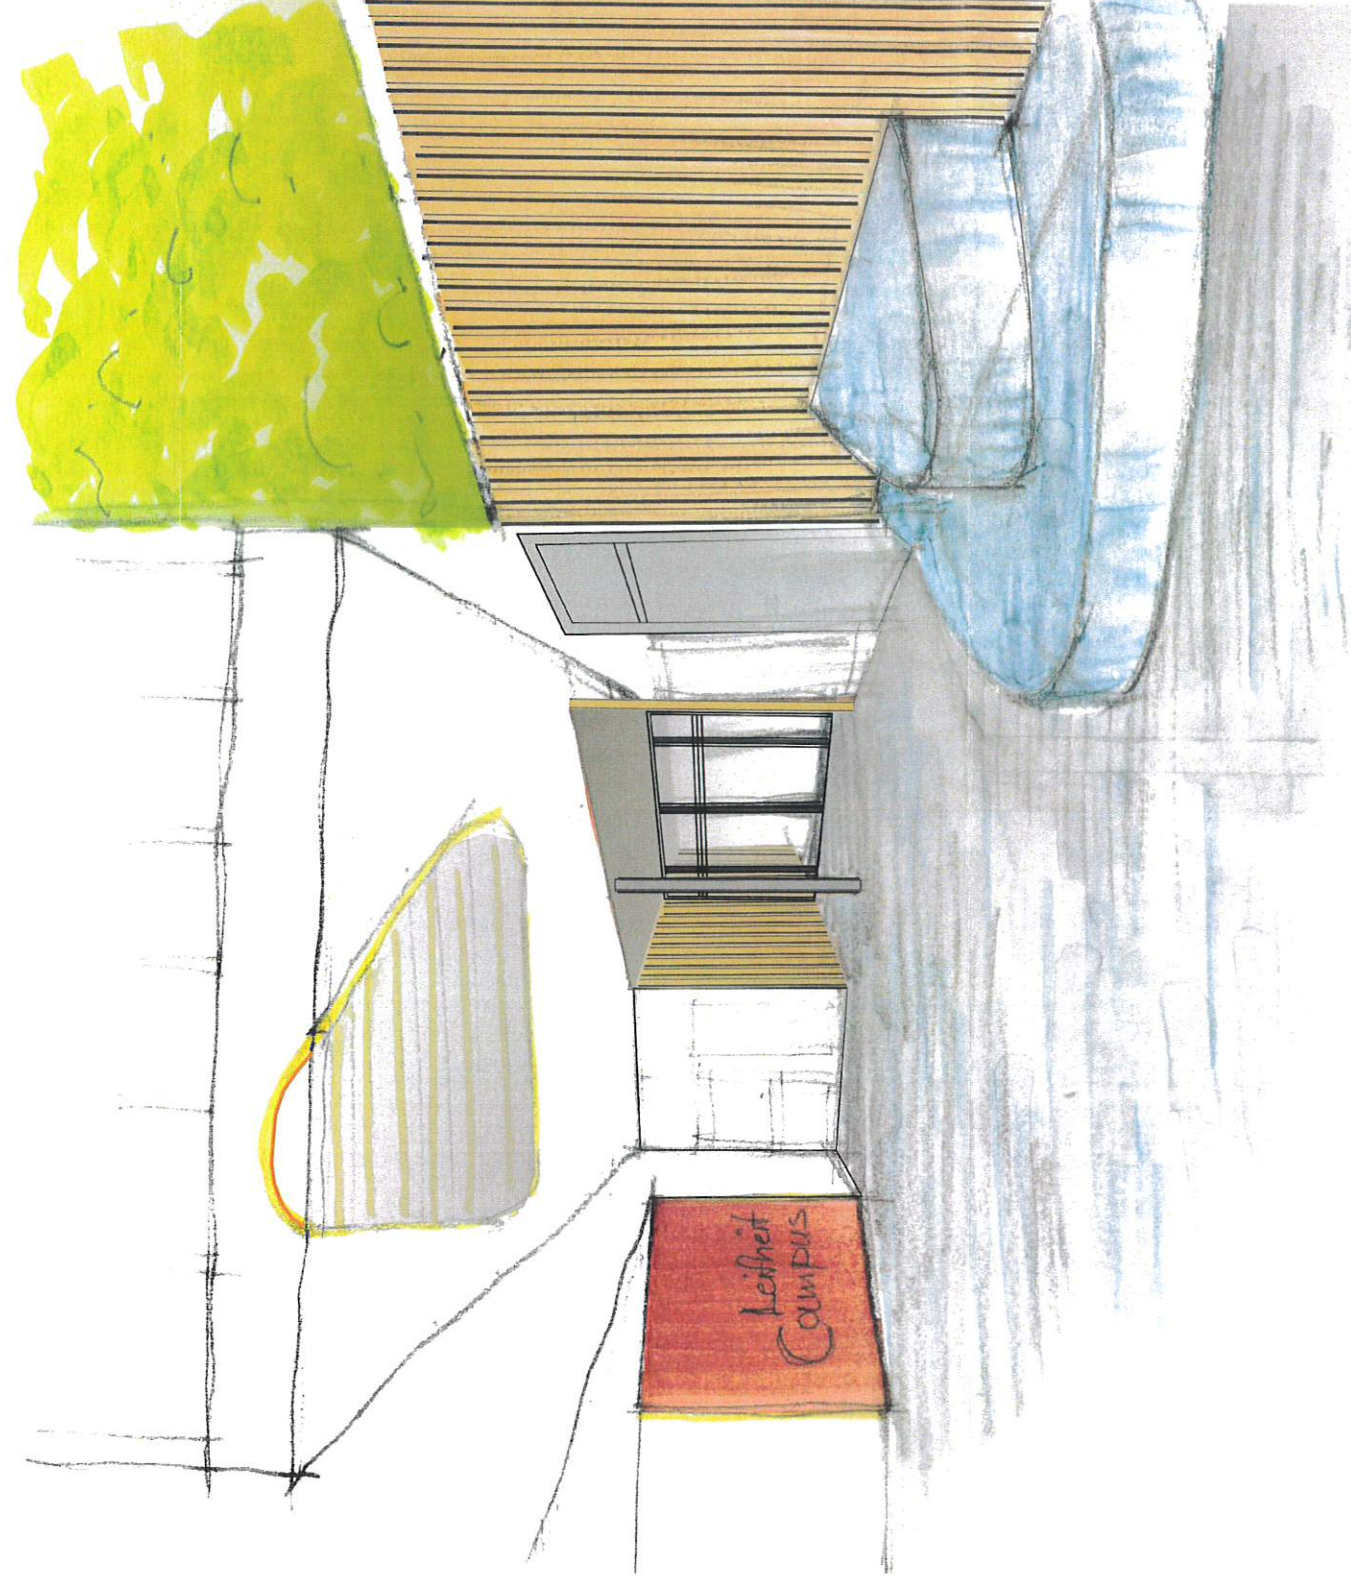

Projekt:

Umgestaltung
Foyer
Leifheit Campus
Auf der Au 2
56377 Nassau

Bauherr:

Leifheit Campus eG
Auf der Au 2
56377 Nassau

Plan:

Skizze Ansicht
Eingang

Datum:

16.05.2022

ro für Architektur + Gestaltung

Sonja Meffert

Innenarchitektin
Architektin

Gubenstraße 13
65624 Altleidenz

Fon 06432 • 98284
Fax 06432 • 98285

www.meffert-architekten.de
sonja@meffert-architekten.de