



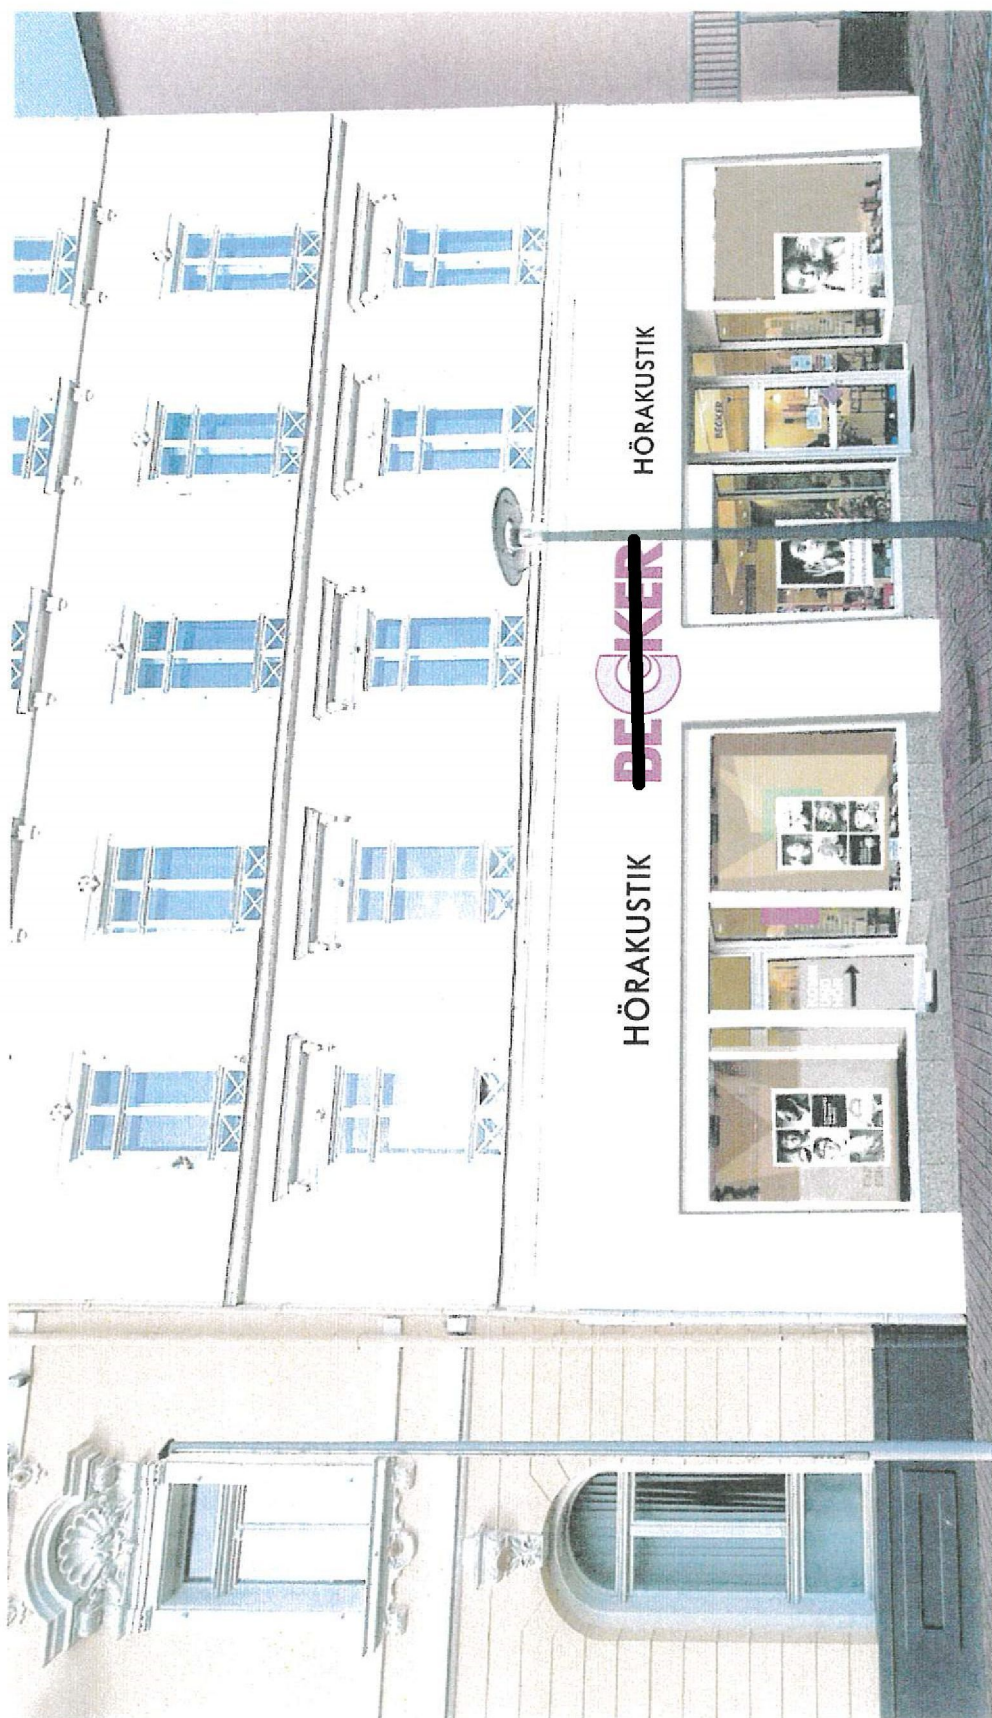


Ort, Datum	Ort, Datum 55606 Kirn, den 20.06.22	Maßstab
Unterschrift der Bauherrin/des Bauherrn	Unterschrift der Entwurfsverfasserin/des Entwurfsverfassers  BURGWERBUNG LICHT- UND WERBETECHNIK Am Trübenbach 15 • 55606 Kirn Tel. 06752 / 8212 • Fax 06752 / 6023	

HÖRAKUSTIK

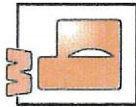

Acrylbuchstaben, 10 mm stark,
nur seitlich leuchtend,
Größe: 170 x 23 cm,

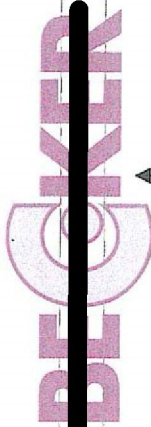

HÖRAKUSTIK




Einzelbuchstaben aus Plexiglas,
nach vorne farbig -
zur Seite weiß leuchtend,
Größe 246 x 90 cm



Acrylbuchstaben, 10 mm stark,
nur seitlich leuchtend,
Größe: 170 x 23 cm,

Aluminiumblende
unbeleuchtet
Größe: 1220 x 30 cm

30 cm

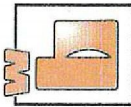Ort, Datum <i>Walden, 24.6.22</i>	Ort, Datum 55606 Kirn, den 20.06.22	Maßstab 1:50
Unterschrift der Bauherrin/des Bauherrn 		
Unterschrift der Entwurfsverfasserin/des Entwurfsverfassers  BURGWERBUNG LICHT- UND WERBETECHNIK Am Trübenbach 15 • 55606 Kirn Tel. 06752 / 8212 • Fax 06752 / 6023		