


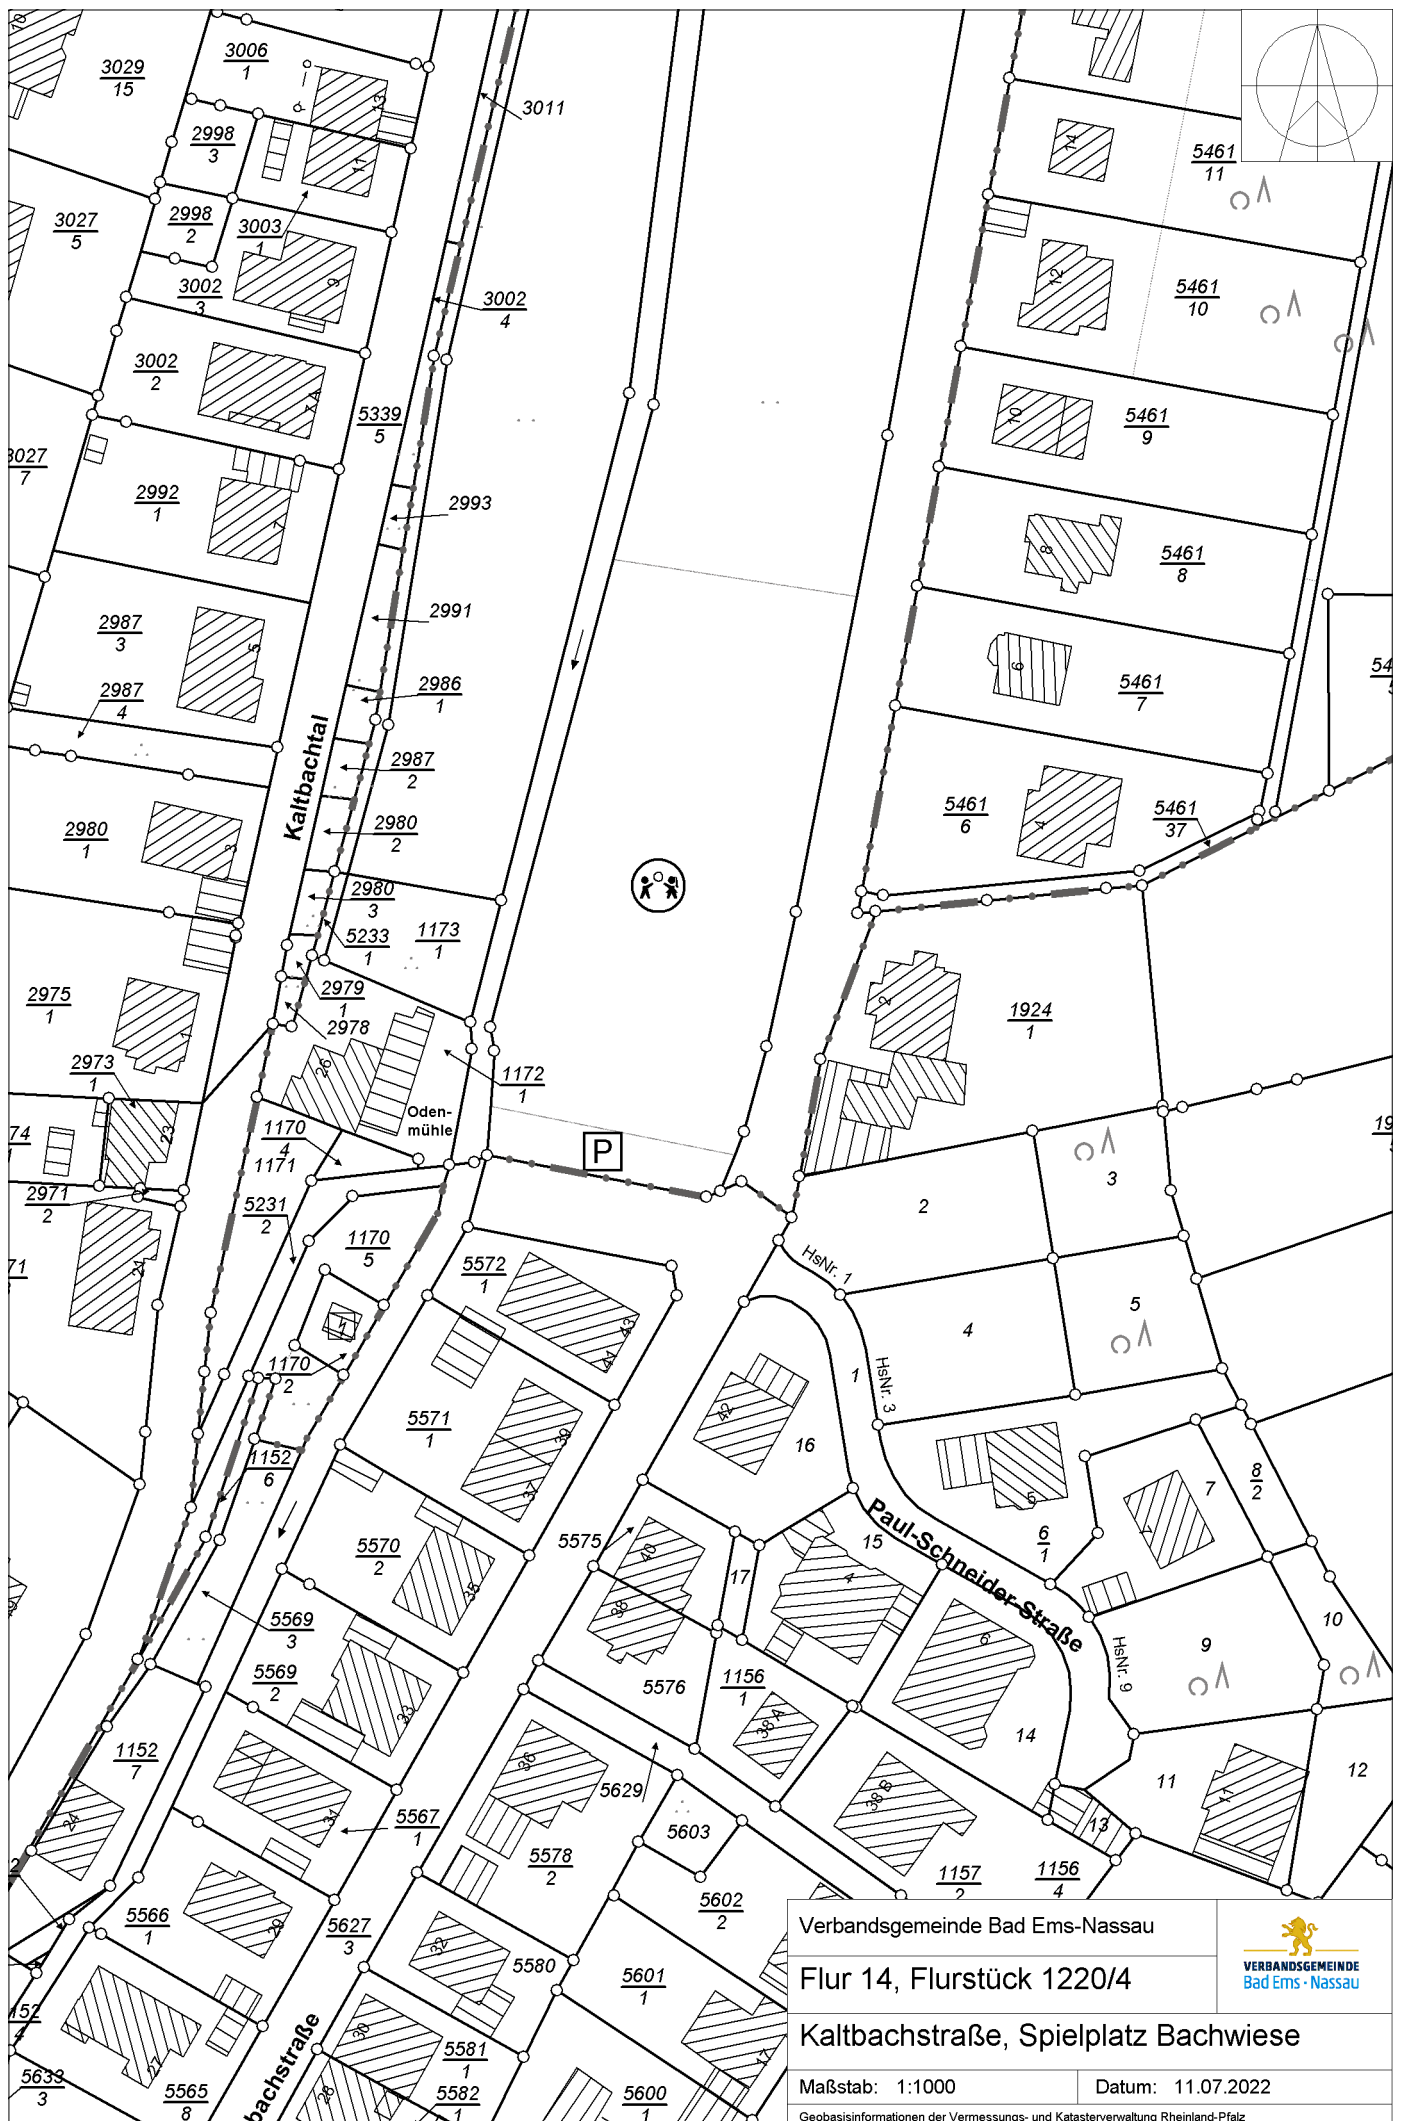

Verbandsgemeinde Bad Ems-Nassau

Flur 14, Flurstück 1220/4

Kaltbachstraße, Spielplatz Bachwiese

Maßstab: 1:1000

Datum: 11.07.2022

Geobasisinformationen der Vermessungs- und Katasterverwaltung Rheinland-Pfalz

