


- Pultdach
- Dachdeckung Kunststoffbahn
- 5 Grad Dachneigung
- kein Kniestock
- Farbe sichtbare Holzbauteile: wird noch entschieden

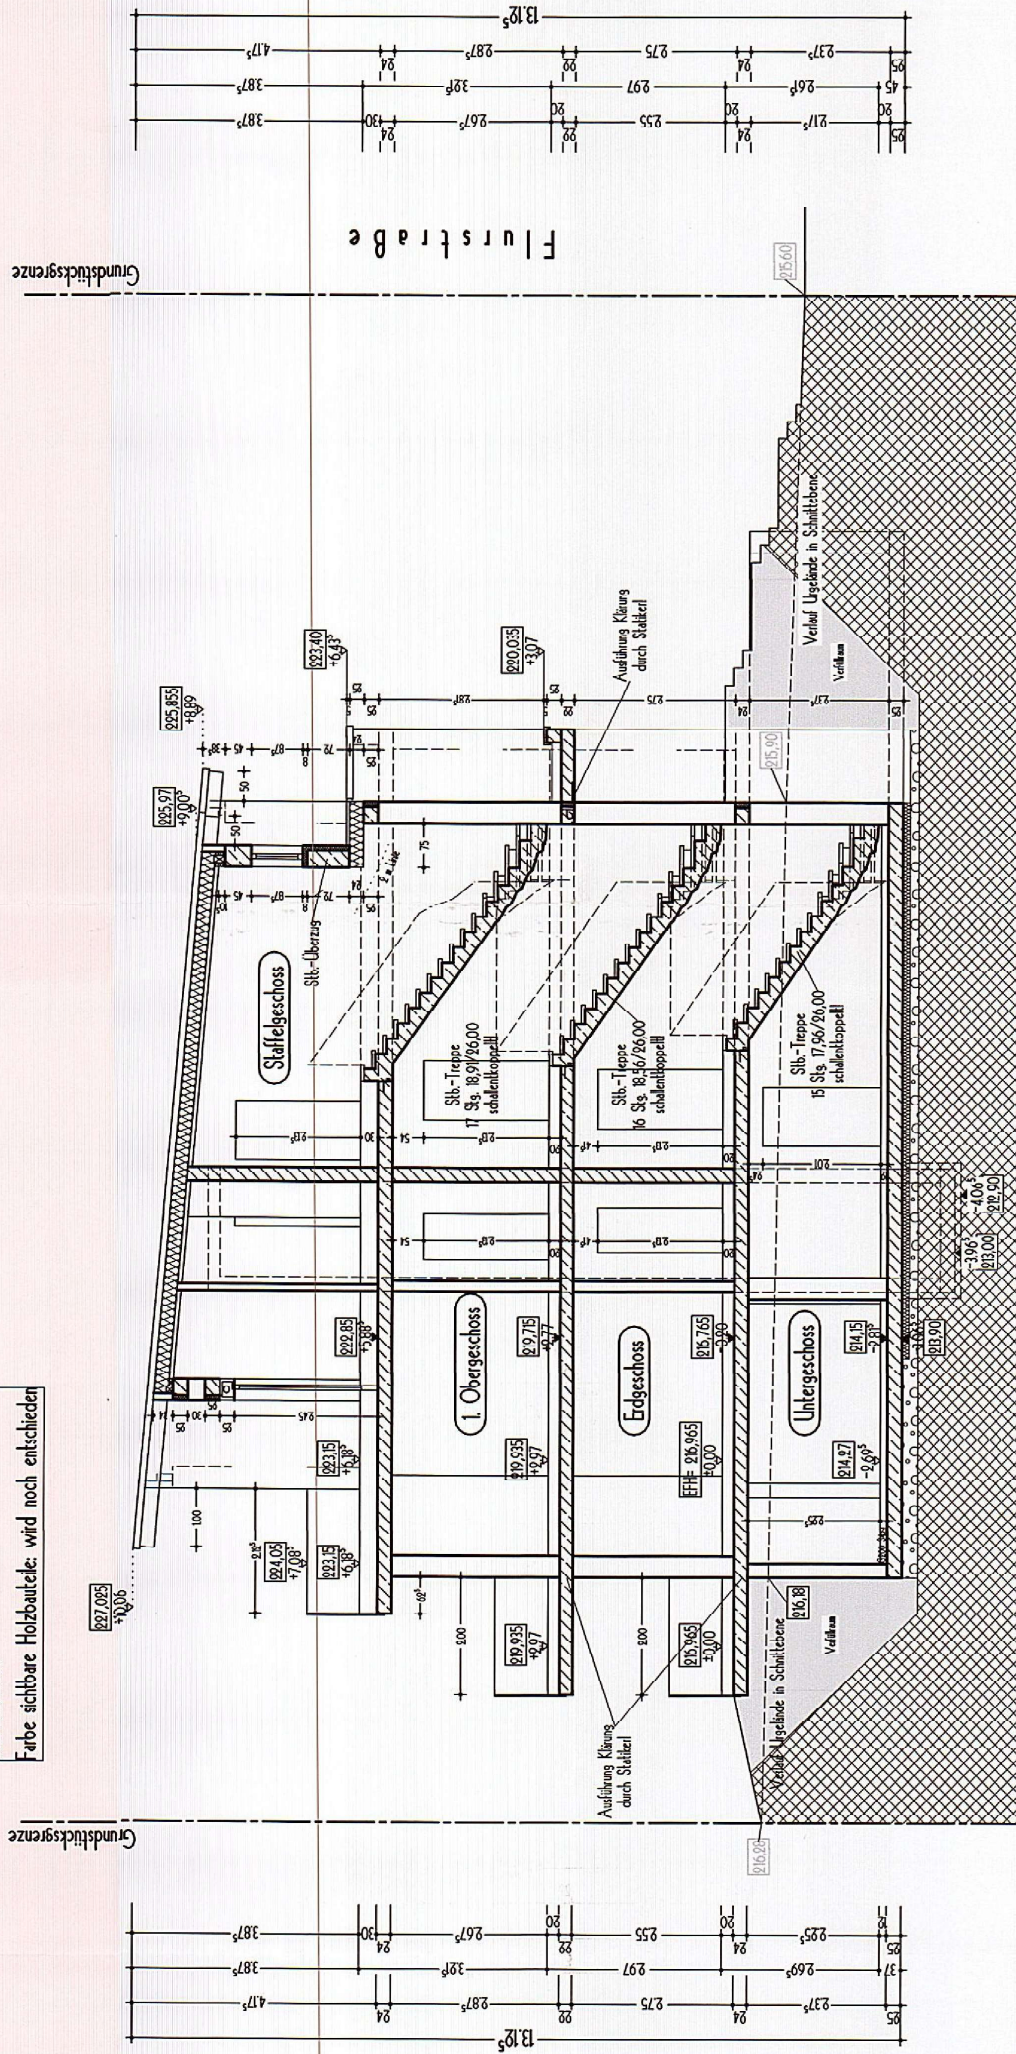

Bauplan Schnitt A-A M 1:100