

Auszug aus den Geobasisinformationen

Liegenschaftskarte



Rheinland-Pfalz


VERMESSUNGS- UND
KATASTERAMT
WESTERWALD-TAUNUS

Hergestellt am 10.06.2020

Flurstück: 89/8
Flur: 10
Gemarkung: Kemmenau (0948)

Gemeinde: Kemmenau
Landkreis: Rhein-Lahn-Kreis

Jahnstraße 5
56457 Westerburg

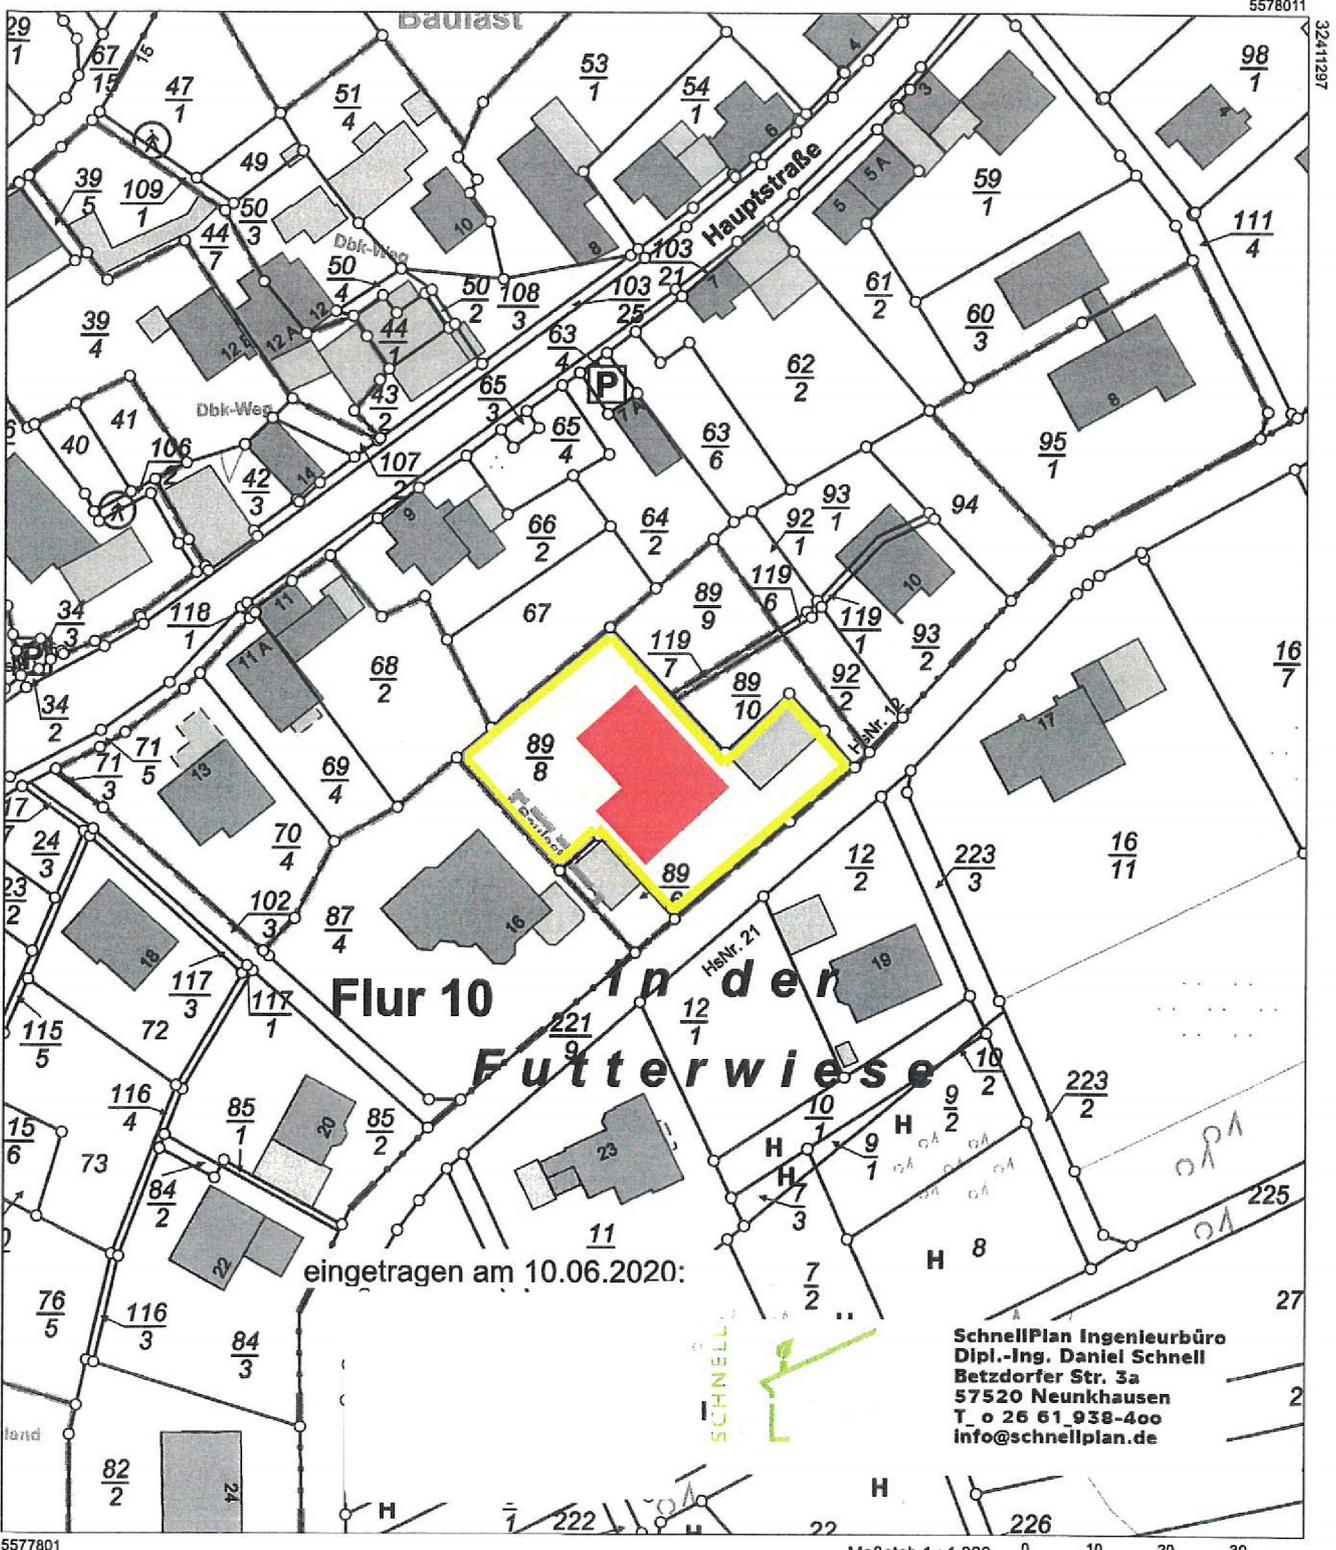

SchnellPlan Ingenieurbüro
Dipl.-Ing. Daniel Schnell
Betzdorfer Str. 3a
57520 Neunkhausen
T. o 26 61 938-400
info@schnellplan.de

5577801

Maßstab 1 : 1 000 0 10 20 30 Meter

Vervielfältigungen für eigene Zwecke sind zugelassen. Eine unmittelbare oder mittelbare Vermarktung, Umwandlung oder Veröffentlichung der Geobasisinformationen bedarf der Zustimmung der zuständigen Vermessungs- und Katasterbehörde (§ 12 Landesgesetz über das amtliche Vermessungswesen)
Hergestellt durch das Landesamt für Vermessung und Geobasisinformation Rheinland-Pfalz.