


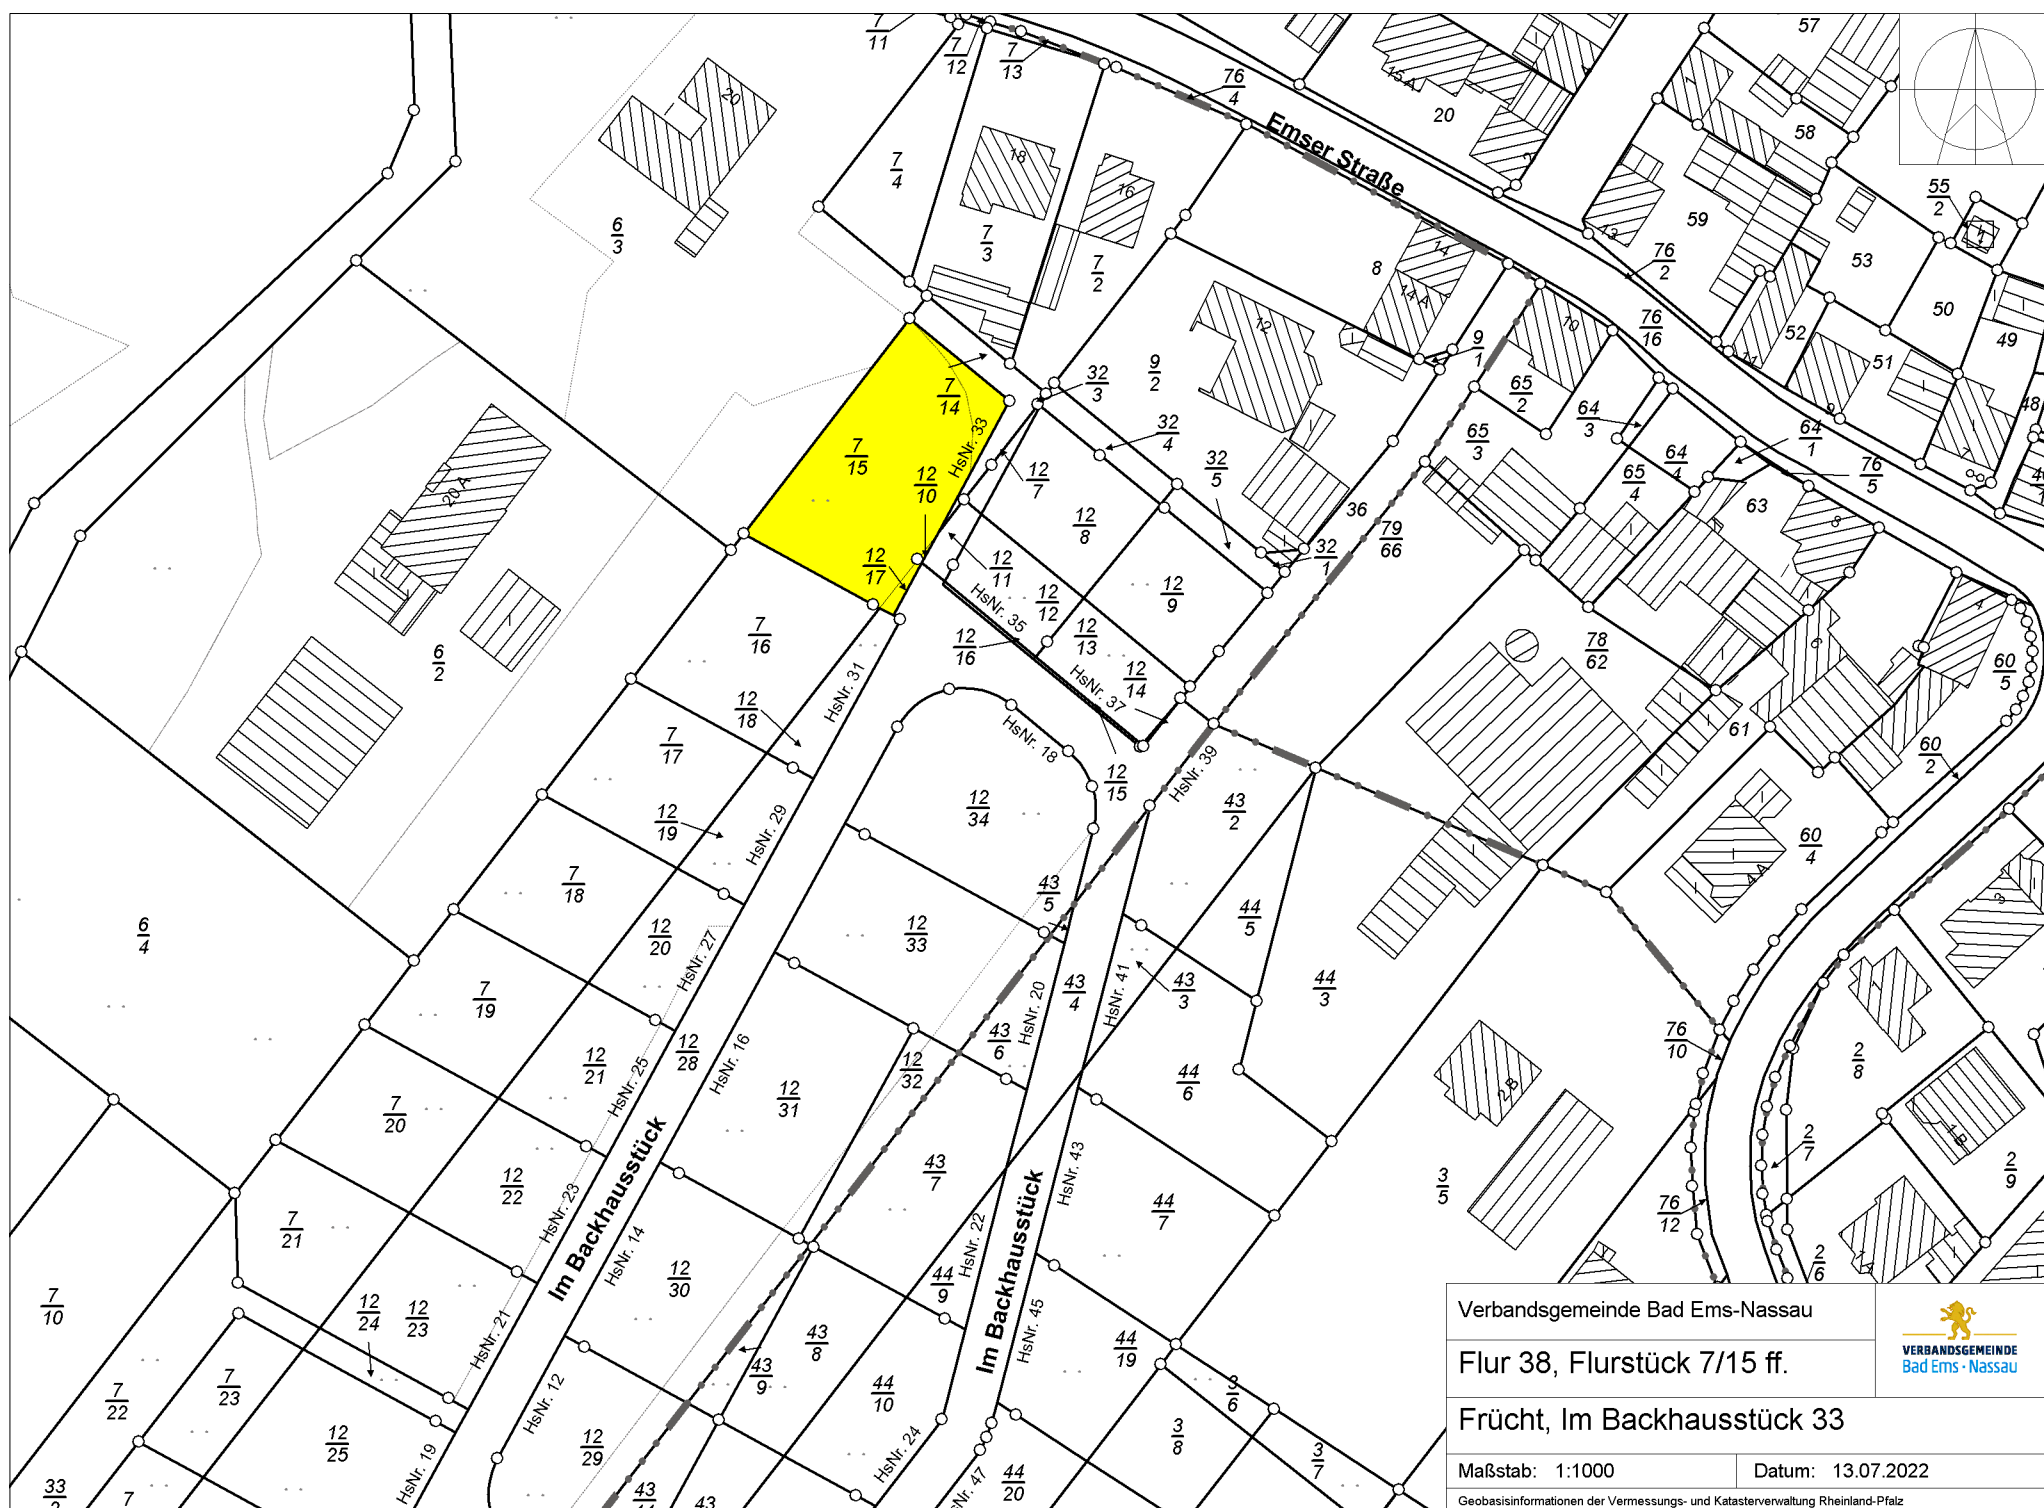

Verbandsgemeinde Bad Ems-Nassau

Flur 38, Flurstück 7/15 ff.

Frücht, Im Backhausstück 33

Maßstab: 1:1000

Datum: 13.07.2022

Geobasisinformationen der Vermessungs- und Katasterverwaltung Rheinland-Pfalz



VERBANDSGEMEINDE
Bad Ems · Nassau