


340571

5576000

700

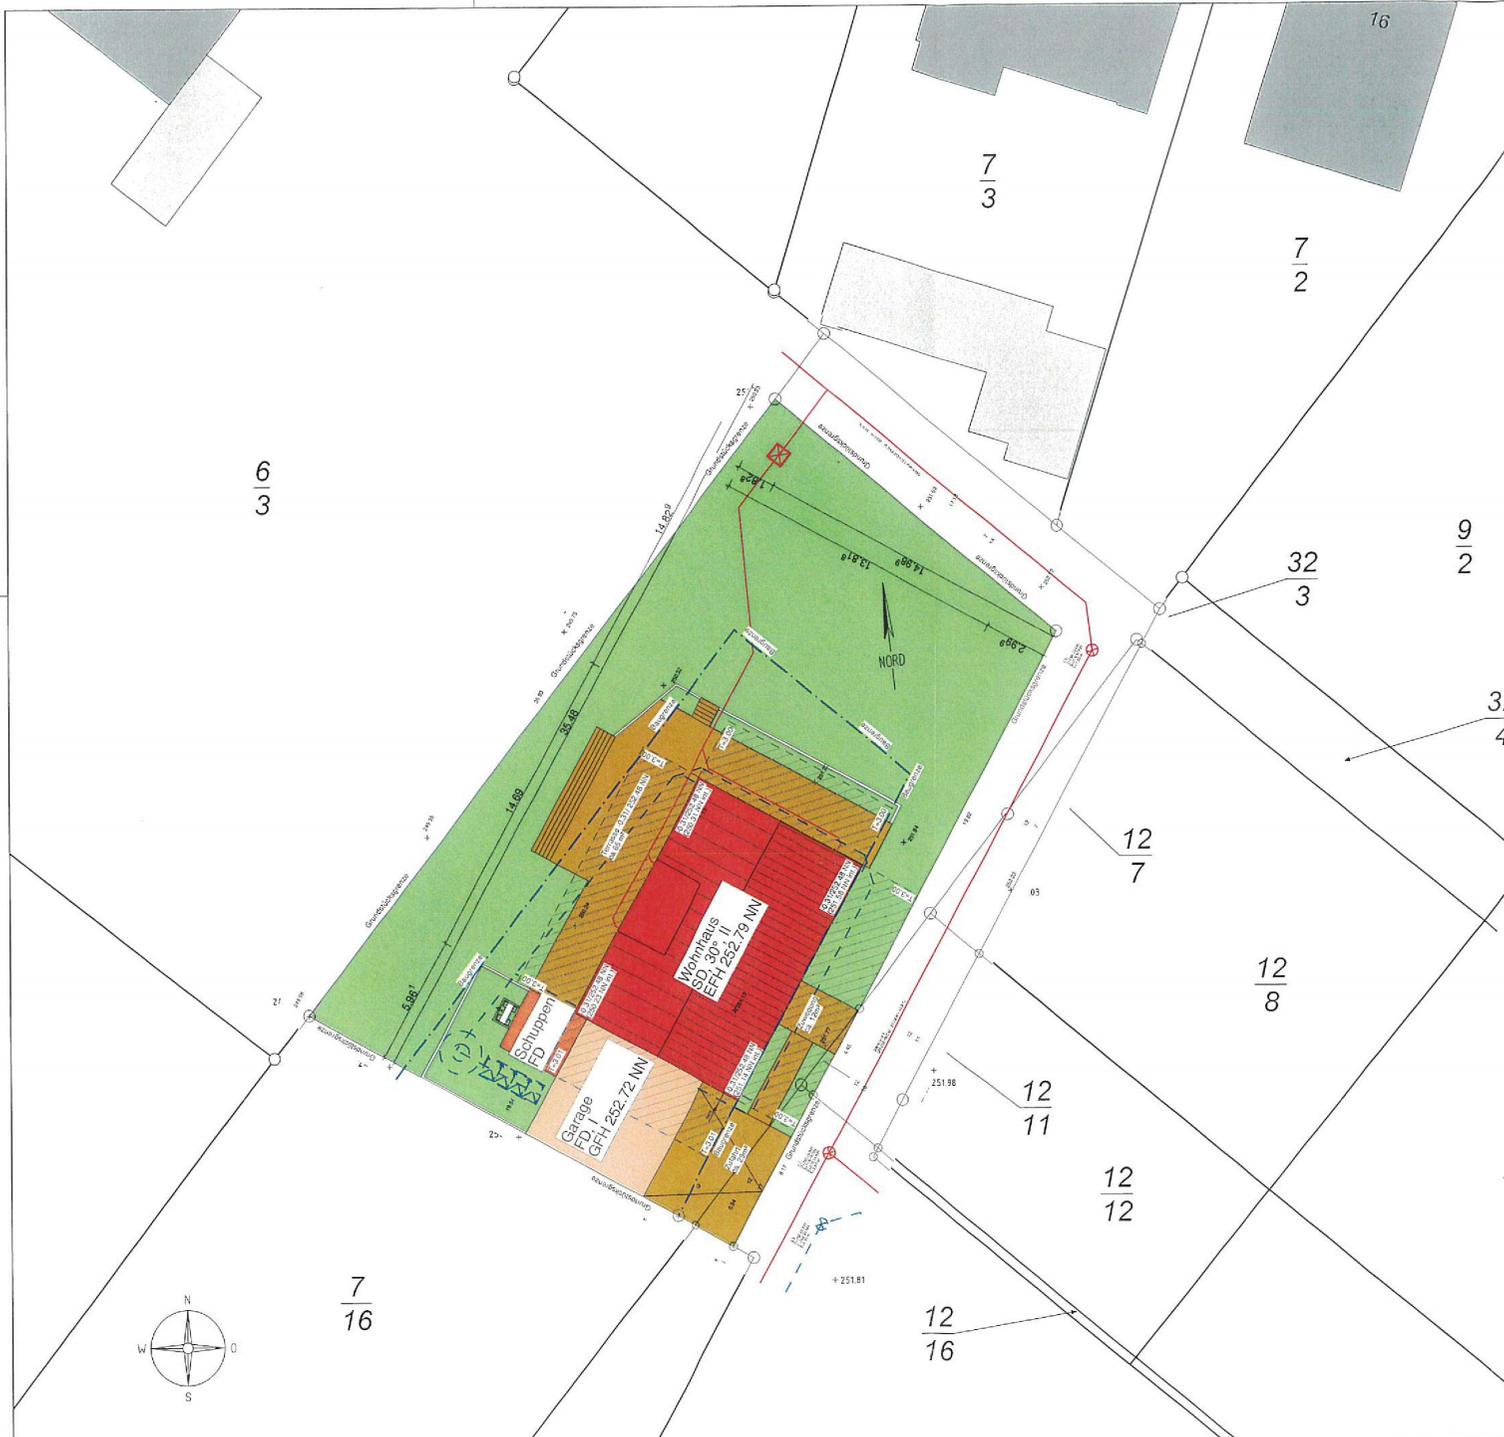


Legende

- + topogr. Aufnahmepunkt
- Bauwerkslinie
- Grenzlinie
- 35.93 Grenzlänge
- 252.12 Geländehöhen DHHN 2016
- Grenzpkt mit Abmarkung (Marke)
- Besonderer Gebäudepunkt
- Flurstücksgrenze
- Gebäude
- 12 Sonstiger Text, Bezeichnung - N 7 380
- 9/2 Flurstücksnummer, Bruchstrich - K 10 700
- 72 Flurstück
- Wohnhaus, Hochhaus
- Carport, Wirtschafts-/Gewerbegebäude



Skizze zur Höhenaufnahme		092125
Gemarkung:	Frucht	Maßstab:
Flur:	38	BV:
Flurstück:	7/15	gemessen:
		13.09.2021

Vor Baubeginn sind die abgesteckten Maße sowie der Höhenbezug mit den Angaben der Ausführungsplanung zu vergleichen und in der Örtlichkeit zu überprüfen. Erst dann darf eine Weiterarbeit erfolgen!!!

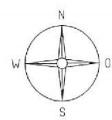

VERMESSUNGSBURO
 Patrick Gras Dipl.-Ing. (FH)
 Ingenieur-, Luftbild- und Bauvermessungen
 Tel.: +49 (0) 67 47 / 599 424
 Mobil: 0170 / 2 850 544
www.vermessung2000.de

