


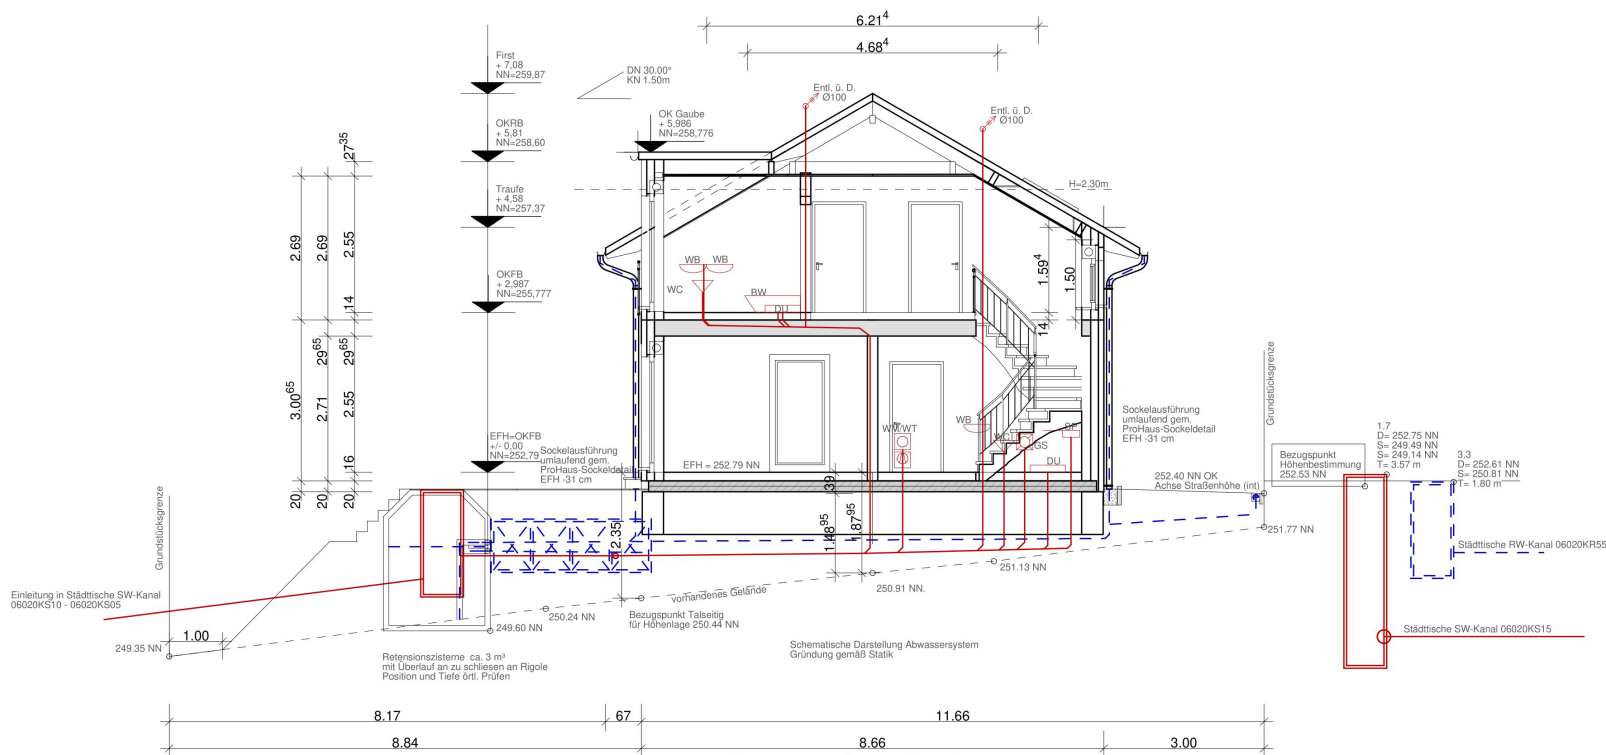

Schnitt AA

ProHaus ■
made by GUSSEK HAUS

Franz Gussek GmbH & Co. KG
Euregiostraße 7, D-48529 Nordhorn
Tel.: 05291 / 174 - 0, Fax: 05921 / 174 - 104
www.gussek-haus.de, hausinfo@gussek.de

40820131	Neubau eines Einfamilienhauses mit Garage		
Bauherr			
Bauort	In den Backhausstücken n.n., 56132 Frücht		
Plan	Schnitt AA	SD-DN:30°, DR:1.5m	
Maßstab	1 : 100	Zeichner: vdM	Datum 14.07.2022