


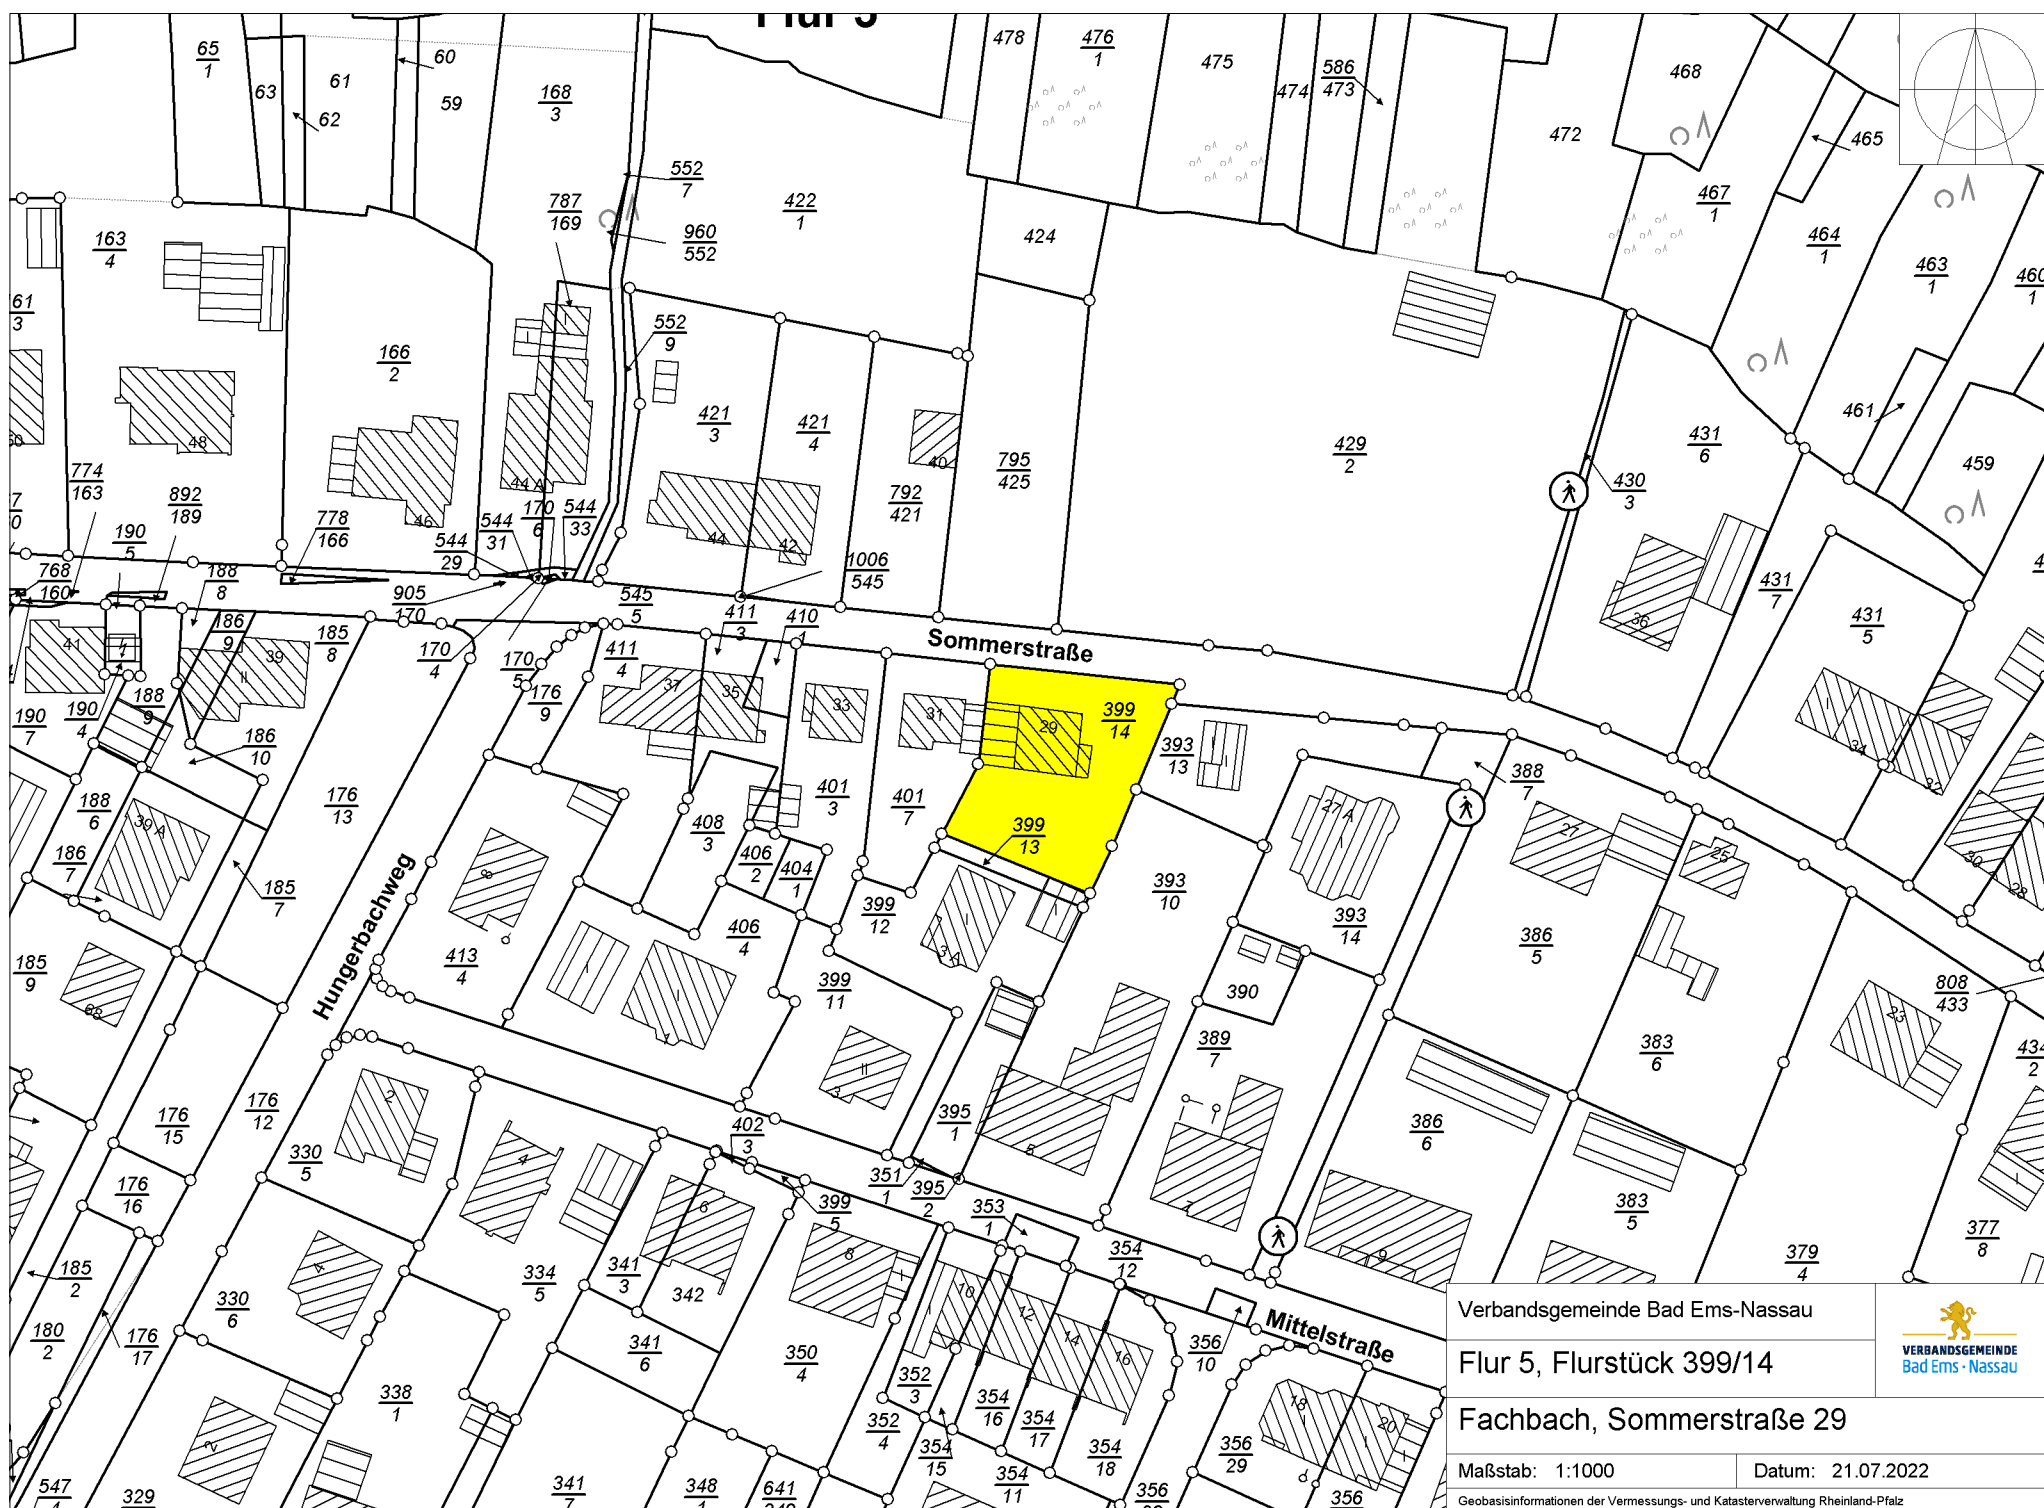

Verbandsgemeinde Bad Ems-Nassau



Flur 5, Flurstück 399/14

Fachbach, Sommerstraße 29

Maßstab: 1:1000

Datum: 21.07.2022

Geobasisinformationen der Vermessungs- und Katasterverwaltung Rheinland-Pfalz