
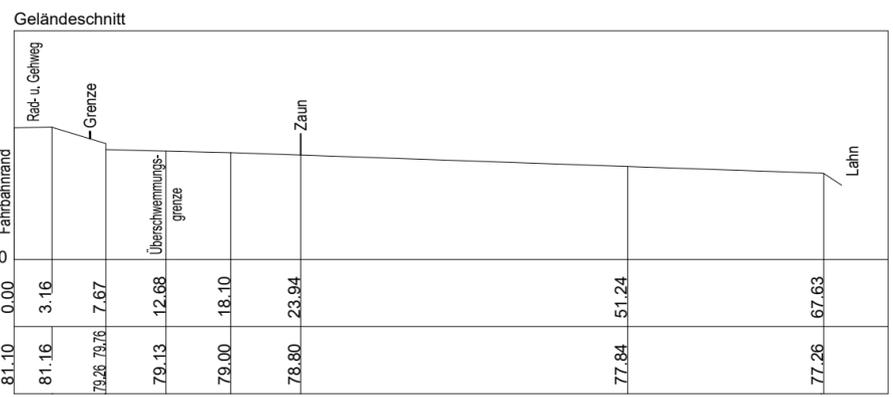


Gemarkung Dausenau Flur 22

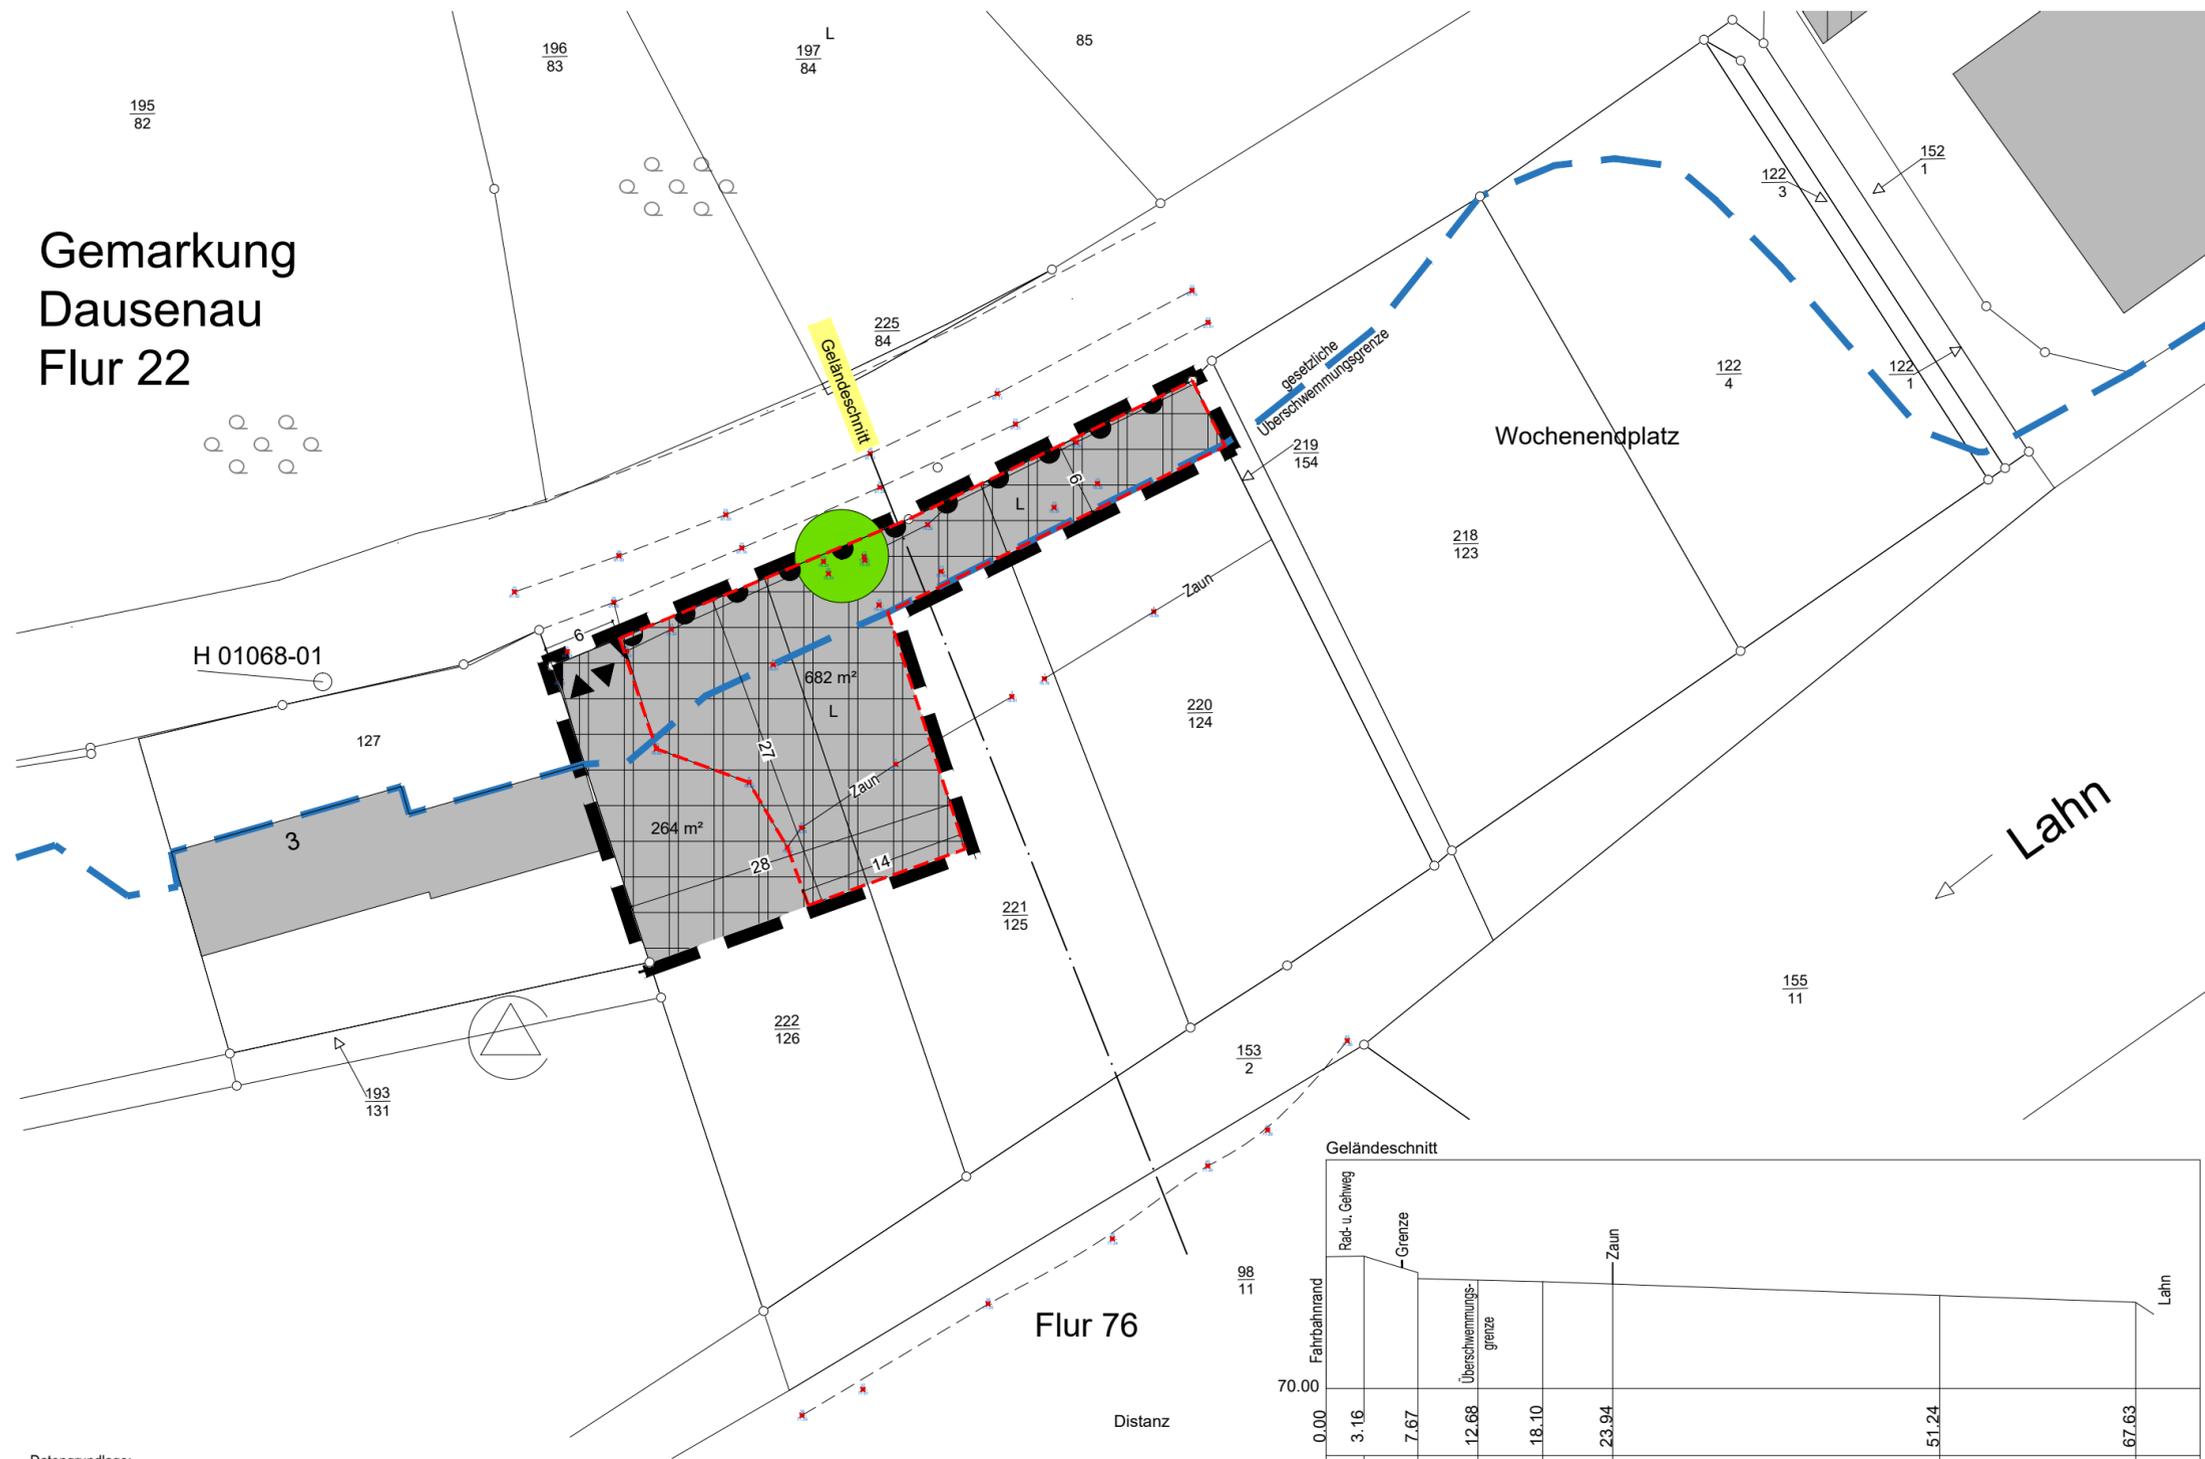

Datengrundlage:
Geobasisinformationen der Vermessungs- u. Katasterverwaltung
Rheinland-Pfalz - (Zustimmung vom 15. Oktober 2015)

Planzeichen

Darstellungen der Flurkarte (keine Festsetzungen)

- Katastergrenzen
- Flurstücksnummer z. B. Fl.St.Nr. 17
- vorh. Gebäude

Grenze des räumlichen Geltungsbereichs

- Grenze d. räumlichen Geltungsbereichs

Art der baulichen Nutzung

- Gewerbegebiet (§ 8 BauNVO)

Sonstige Darstellungen und Festsetzungen

- Lagerplatz
- Ein- Ausfahrtsbereich
- Ein- Ausfahrt
- Bereich ohne Ein- und Ausfahrt

Nutzungsschablone

Baugebiet	Zahl der Vollgeschosse
Grundflächenzahl	Geschossflächenzahl
Bauweise	

Hinweis:
Der Bebauungsplan besteht aus dieser Planzeichnung und den textlichen Festsetzungen

Ortsgemeinde Dausenau

vorhabenbezogener Bebauungsplan „Emser Landstraße“

zeichnerische Festsetzungen



BÜRO FÜR LANDSCHAFTS-, STADT- U. FREIRAUMPLANUNG
Dipl.-Ing. Michael Kürzinger
Haus im Kloostergarten
Diezer Straße 16
65626 Fachingen
Telefon: 06432/84300
Telefax: 06432/94309
e-mail: buero@kuerzinger-fachingen.de

Planungsstand	Juni 2022			