



STÄDTEBAULICHER LÄNGSSCHNITT A - A und B - B

Steinbichlerweg, 56130 Bad Ems

STÄDTEBAULICHER LÄNGSSCHNITT A - A

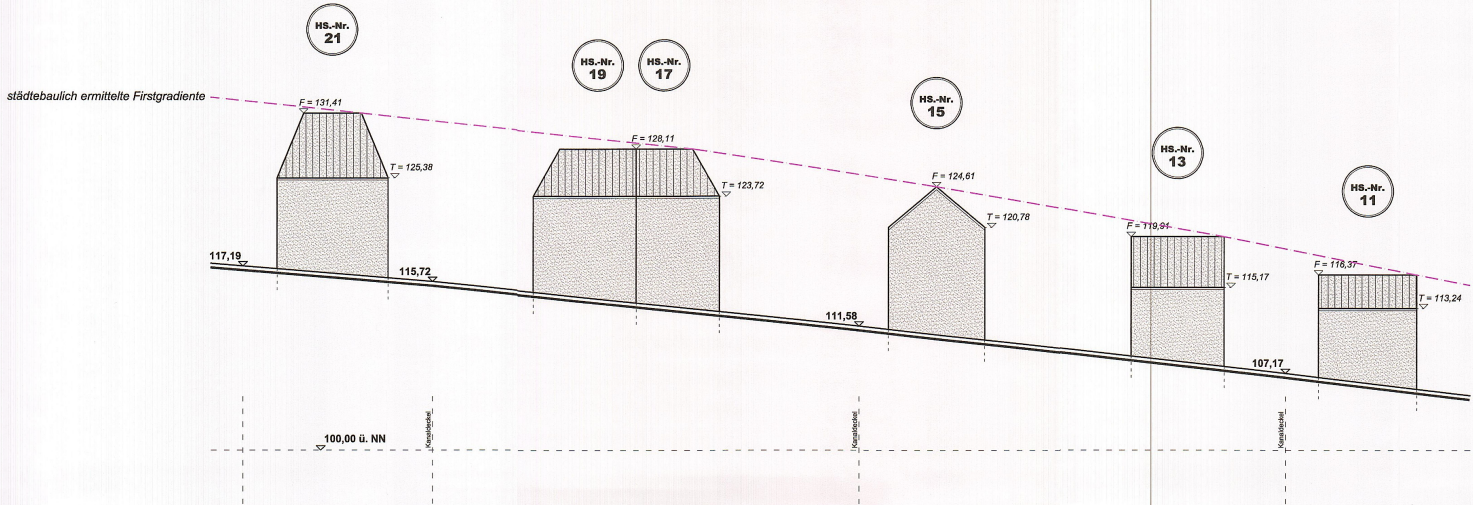

STÄDTEBAULICHER LÄNGSSCHNITT B - B

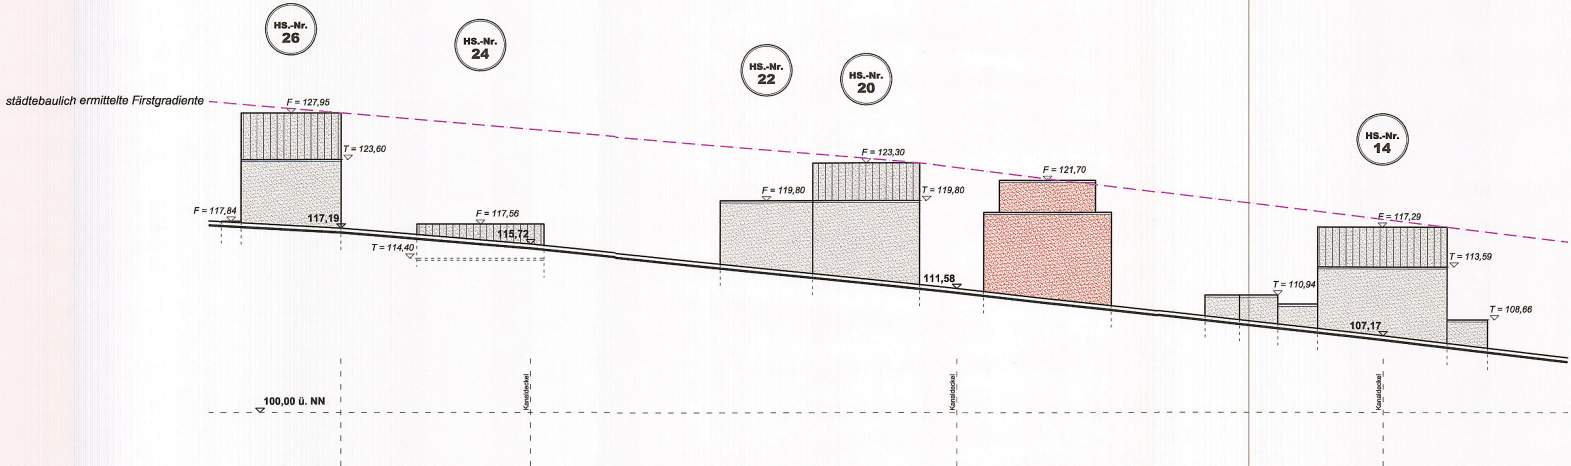

ARCHITEKTEN- UND INGENIEURKONTOR
STADT- UND UMWELTPLANUNG · ARCHITEKTUR · GUTACHTEN
Projektleitung: Dipl.-Ing. (grad.) W. Hähle · Entwurfsbeauftragter: Architekt H. Remy
Möbl. 0771-77 62 34 1 · e-mail: architekten@vsk.de
Rheinstraße 16 · 56235 Rendsch-Steinbach

Rev:	Längsschnitte A-A u. B-B zur Bauvoranfrage	Plan Nr.:	2
Projekt:	Neubau eines Mehrfamilien-Wohnhauses Steinbichlerweg, 56130 Bad Ems	Projekt Nr.:	09-2022
Auftraggeber:		Datum:	15.07.2022
Planverfasser:	Architekt und Ingenieurkontor Rheinstraße 16 56235 Rendsch-Steinbach	Gez.:	W. Hähle
		Zeichnung:	