


SYSTEMSCHNITT C - C

Steinbichlerweg, 56130 Bad Ems

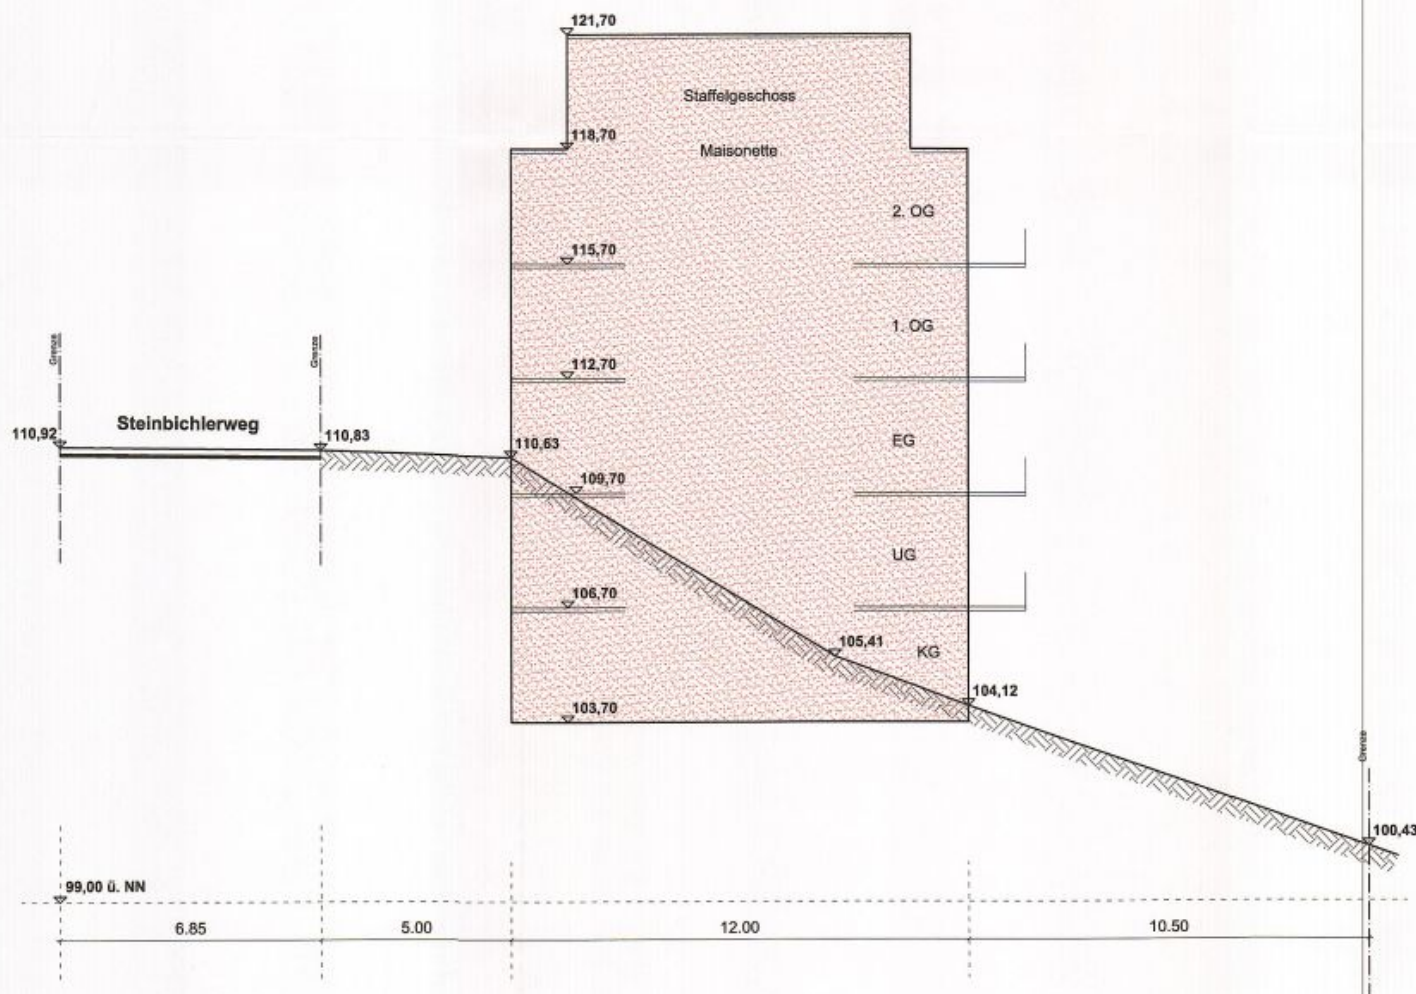

ARCHITEKTEN- UND INGENIEURKONTOR

STADT- UND UMWELTPLANUNG · ARCHITEKTUR · GUTACHTEN
 Projektleitung: Dipl.-Ing.; Ing. (grad) W. Hähle · Entwurfsverfasser: Architekt H. Remy
 Mobil: 0171-17 02 34 3 · e-mail: mail@kollmer-ak.de
 Rheinstraße 96 · 56235 Ronsboch-Baumbach

Bz.: Systemschnitt C-C		Plan Nr.: 3
Projekt: Neubau eines Mehrfamilien-Wohnhauses Steinbichlerweg, 56130 Bad Ems		M 1 : Projekt Nr.: OG-2022 Datum: 15.07.2022
Auftraggeber:		Ges.: T. Bauer
Planverfasser: Architekt Ingenieurkontor Rheinstraße 96 56235 Ronsboch-Baumbach		Abrechnung: