




Ansicht Süd-West

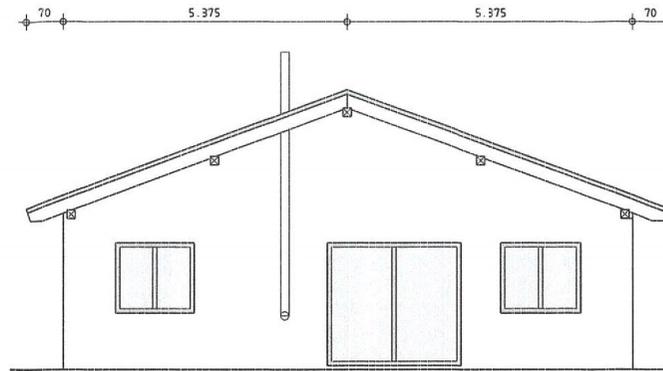


Ansicht Nord-West

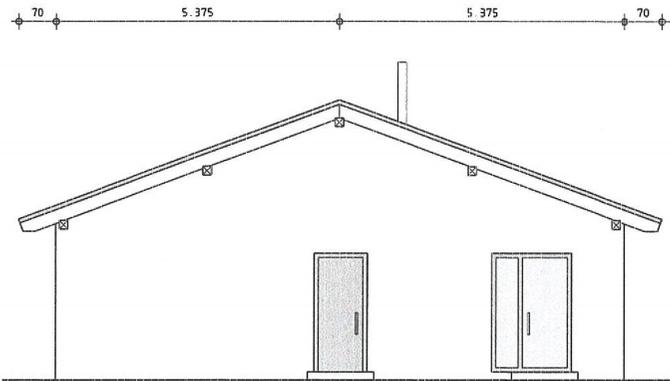

Ansicht Süd-Ost

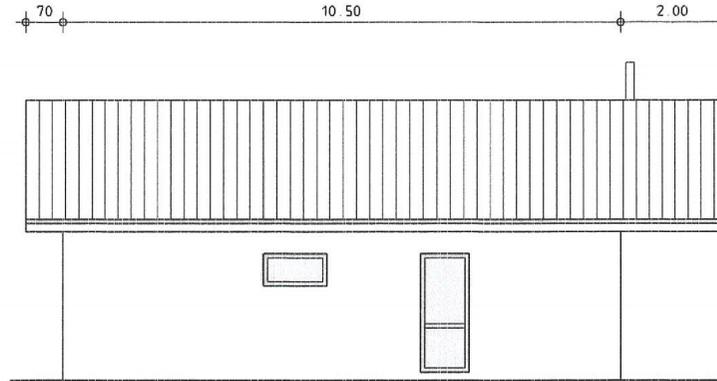

Ansicht Nord-Ost

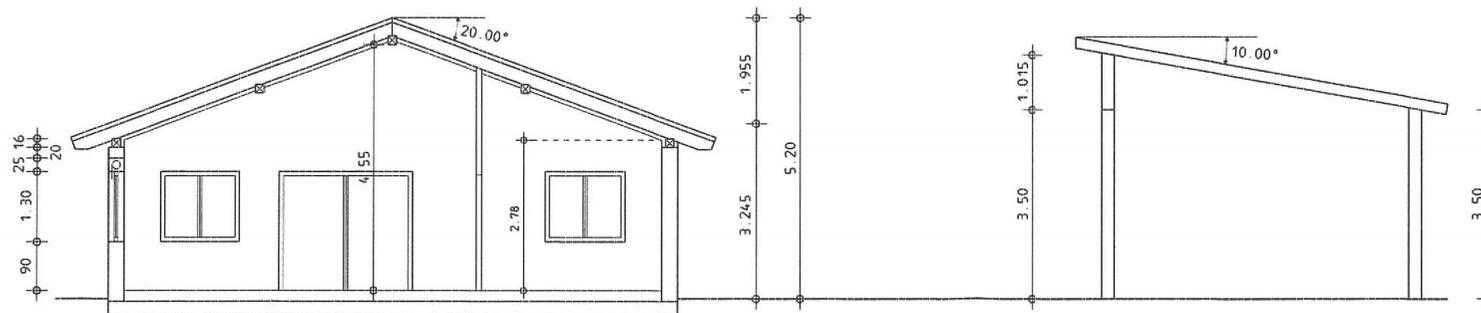

Schnitt A-A

Bauvorhaben:

Neubau einer Jagdhütte
mit ergänzenden Lagerflächen
für die forstwirtschaftl. Nutzung
und einem Geräteschuppen
An der K65
53132 Nievern

Bauherr:

Planinhalt:

Ansichten und Schnitt

Maßstab:

Plan Nr.

BA-03-02

Datum:

06.07.2022

Gez.

Buderath

Bauherr


Entwurfsverfasser

Entwurfsverfasser:

buderath
krull

Beratende Ingenieure
Simrockallee 2
53173 Bonn

Tel: 0228 - 92 97 86 47
Web: www.ib-buderath.de
Mail: info@bkbi.de