

Auszug aus den Geobasisinformationen

Bodenrichtwertkarte, Stichtag 01.01.2020



Rheinland-Pfalz


VERMESSUNGS- UND
KATASTERAMT
WESTERWALD-TAUNUS

Hergestellt am 14.07.2022

Flurstück: 48/30
Flur: 98
Gemarkung: Ems

Gemeinde: Bad Ems
Landkreis: Rhein-Lahn-Kreis

Jahnstraße 5
56457 Westerburg

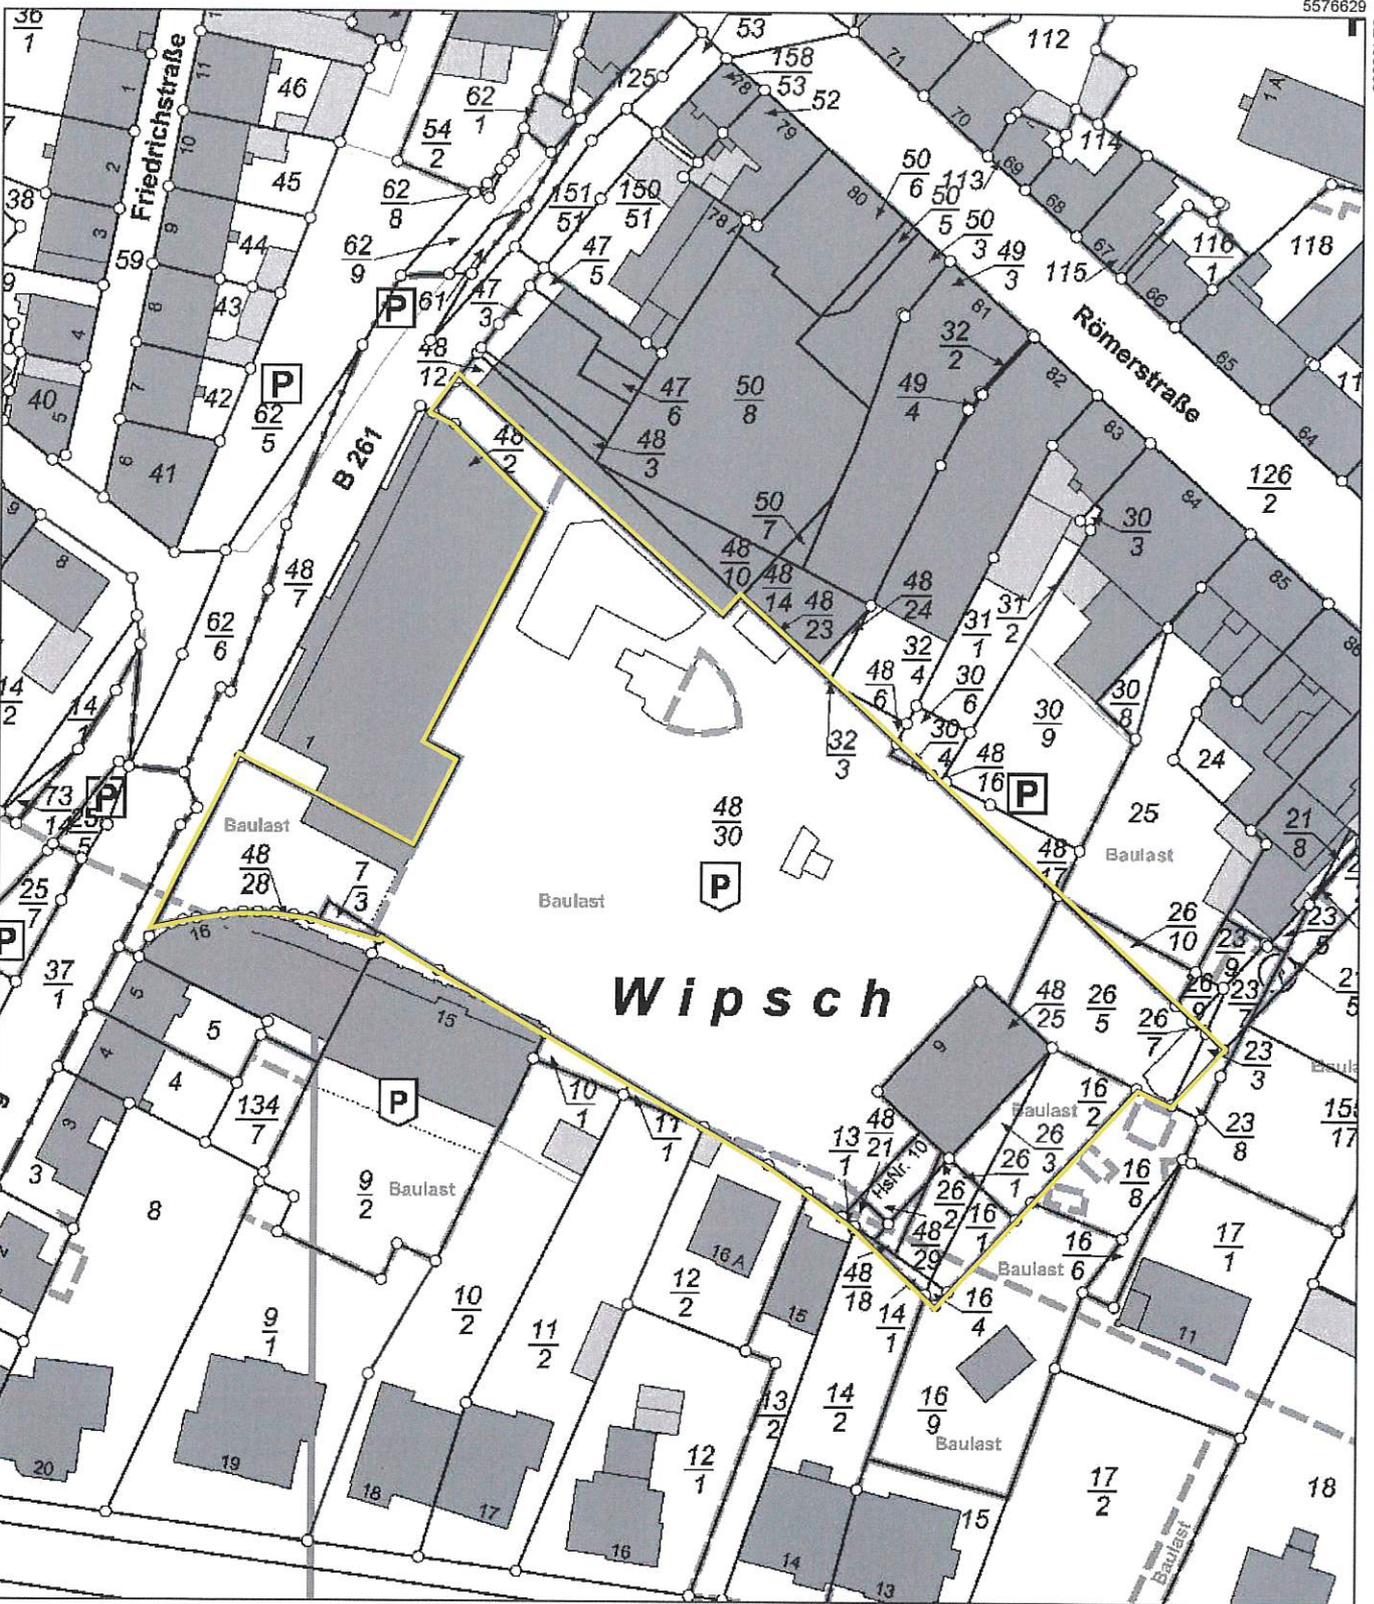

5576419

Maßstab 1 : 1 000 0 10 20 30 Meter

Vervielfältigungen für eigene Zwecke sind zugelassen. Eine unmittelbare oder mittelbare Vermarktung, Umwandlung oder Veröffentlichung der Geobasisinformationen bedarf der Zustimmung der zuständigen Vermessungs- und Katasterbehörde (§12 Landesgesetz über das amtliche Vermessungswesen).

BVor 18.07.2022

Hergestellt durch das Vermessungs- und Katasteramt Osthofen-Hunsrück.

Auszug aus den Geobasisinformationen

Bodenrichtwertkarte, Stichtag 01.01.2020



Rheinland-Pfalz


VERMESSUNGS- UND
KATASTERAMT
WESTERWALD-TAUNUS

Hergestellt am 14.07.2022

Flurstück: 48/30
Flur: 98
Gemarkung: Ems

Gemeinde: Bad Ems
Landkreis: Rhein-Lahn-Kreis

Jahnstraße 5
56457 Westerburg

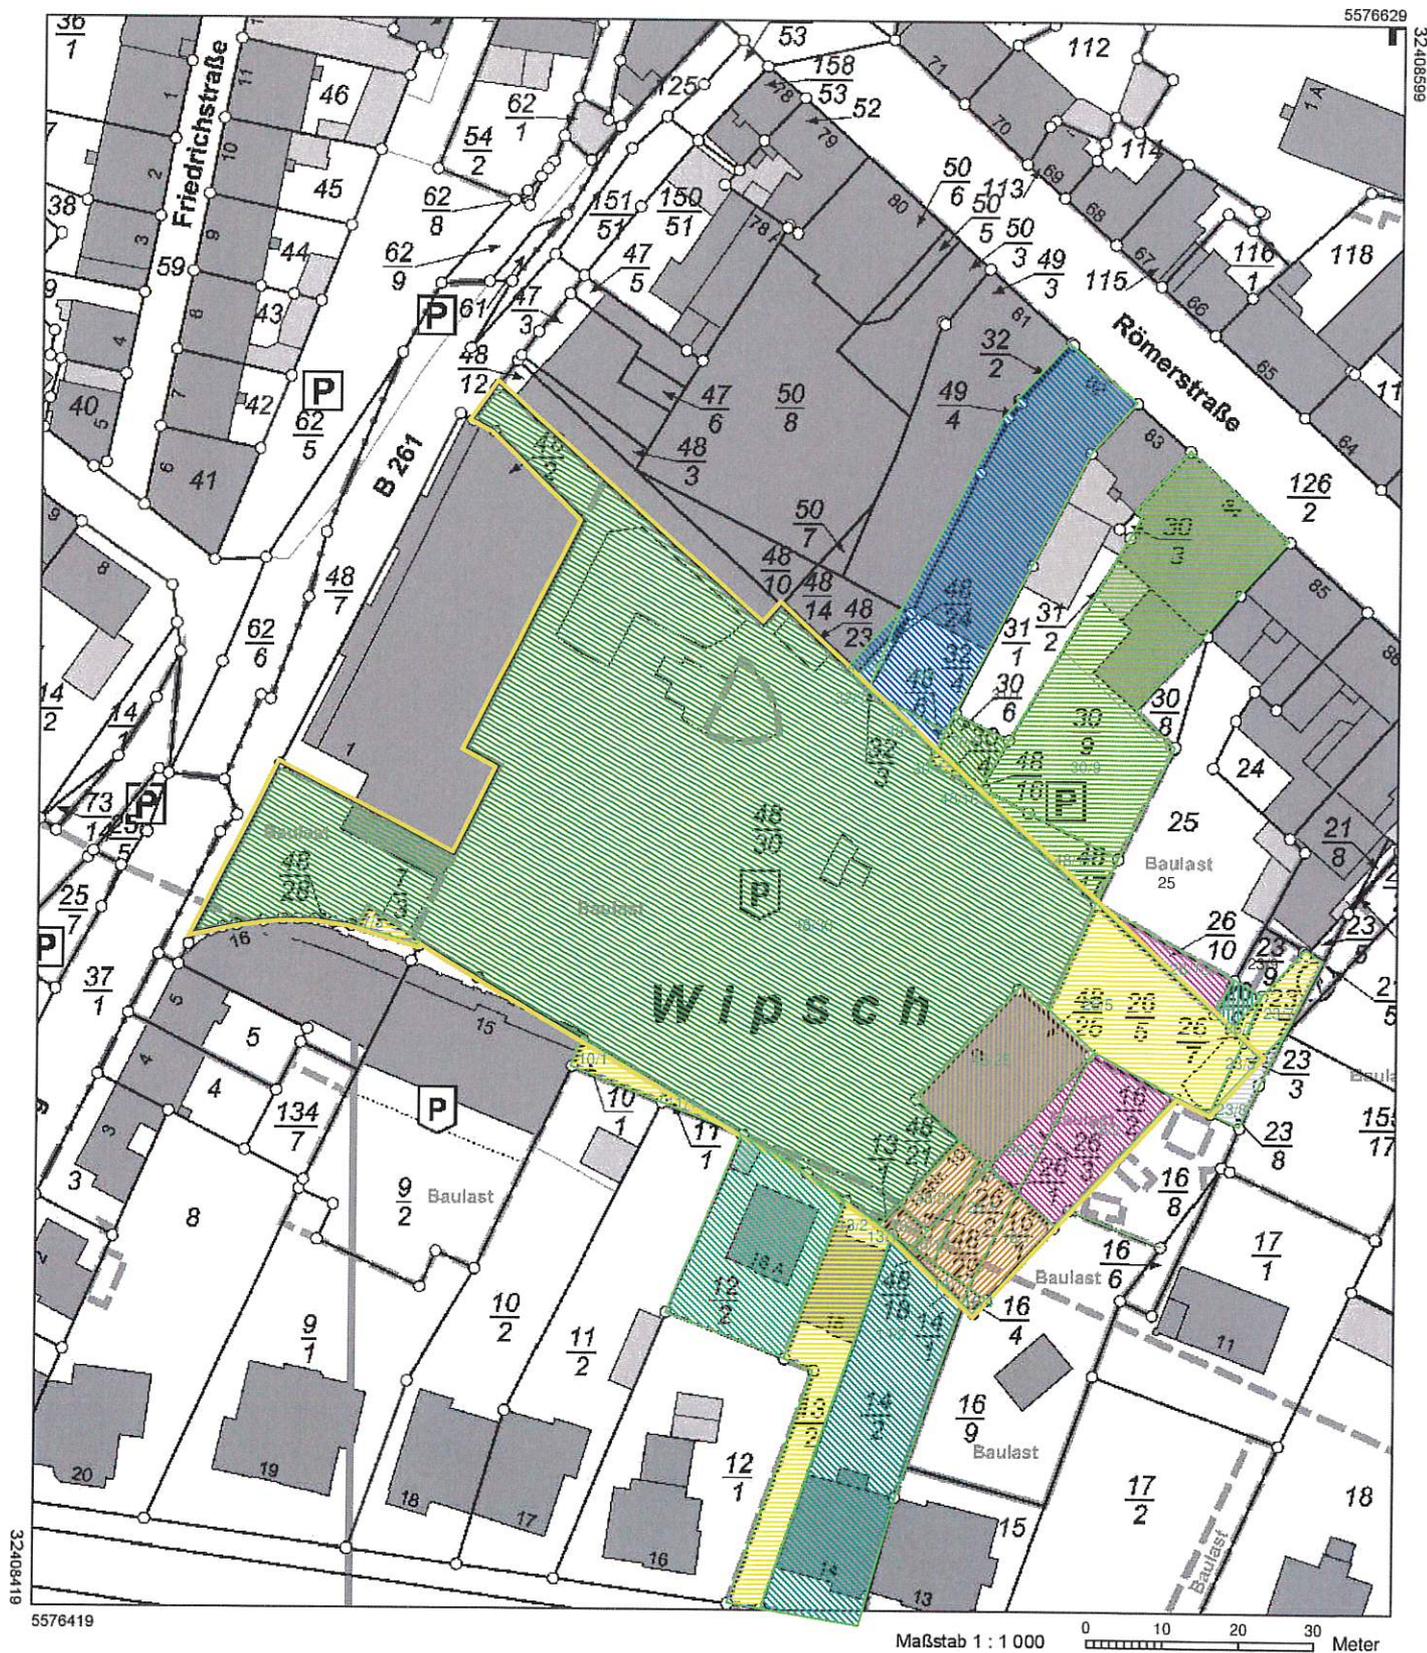

5576419

Maßstab 1 : 1 000 0 10 20 30 Meter

Vervielfältigungen für eigene Zwecke sind zugelassen. Eine unmittelbare oder mittelbare Vermarktung, Umwandlung oder Veröffentlichung der Geobasisinformationen bedarf der Zustimmung der zuständigen Vermessungs- und Katasterbehörde (§12 Landesgesetz über das amtliche Vermessungswesen).

BVor 18.07.2022

Hergestellt durch das Vermessungs- und Katasteramt Ostfeifel-Hunsrück.

Farbmarkierung gem. Eigentümnachweis

Auszug aus den Geobasisinformationen

Bodenrichtwertkarte, Stichtag 01.01.2020



Rheinland-Pfalz

VERMESSUNGS- UND
KATASTERAMT
WESTERWALD-TAUNUS

Hergestellt am 14.07.2022

Flurstück: 48/30
Flur: 98
Gemarkung: Ems

Gemeinde: Bad Ems
Landkreis: Rhein-Lahn-Kreis

Jahnstraße 5
56457 Westerburg



5576419

Maßstab 1 : 1 000 0 10 20 30 Meter

Vervielfältigungen für eigene Zwecke sind zugelassen. Eine unmittelbare oder mittelbare Vermarktung, Umwandlung oder Veröffentlichung der Geobasisinformationen bedarf der Zustimmung der zuständigen Vermessungs- und Katasterbehörde (§12 Landesgesetz über das amtliche Vermessungswesen).

BVor 18.07.2022

Hergestellt durch das Vermessungs- und Katasteramt Osteifel-Hunsrück.

Farbmarkierung gem. Eigentüternachweis mit Grundriss TG