


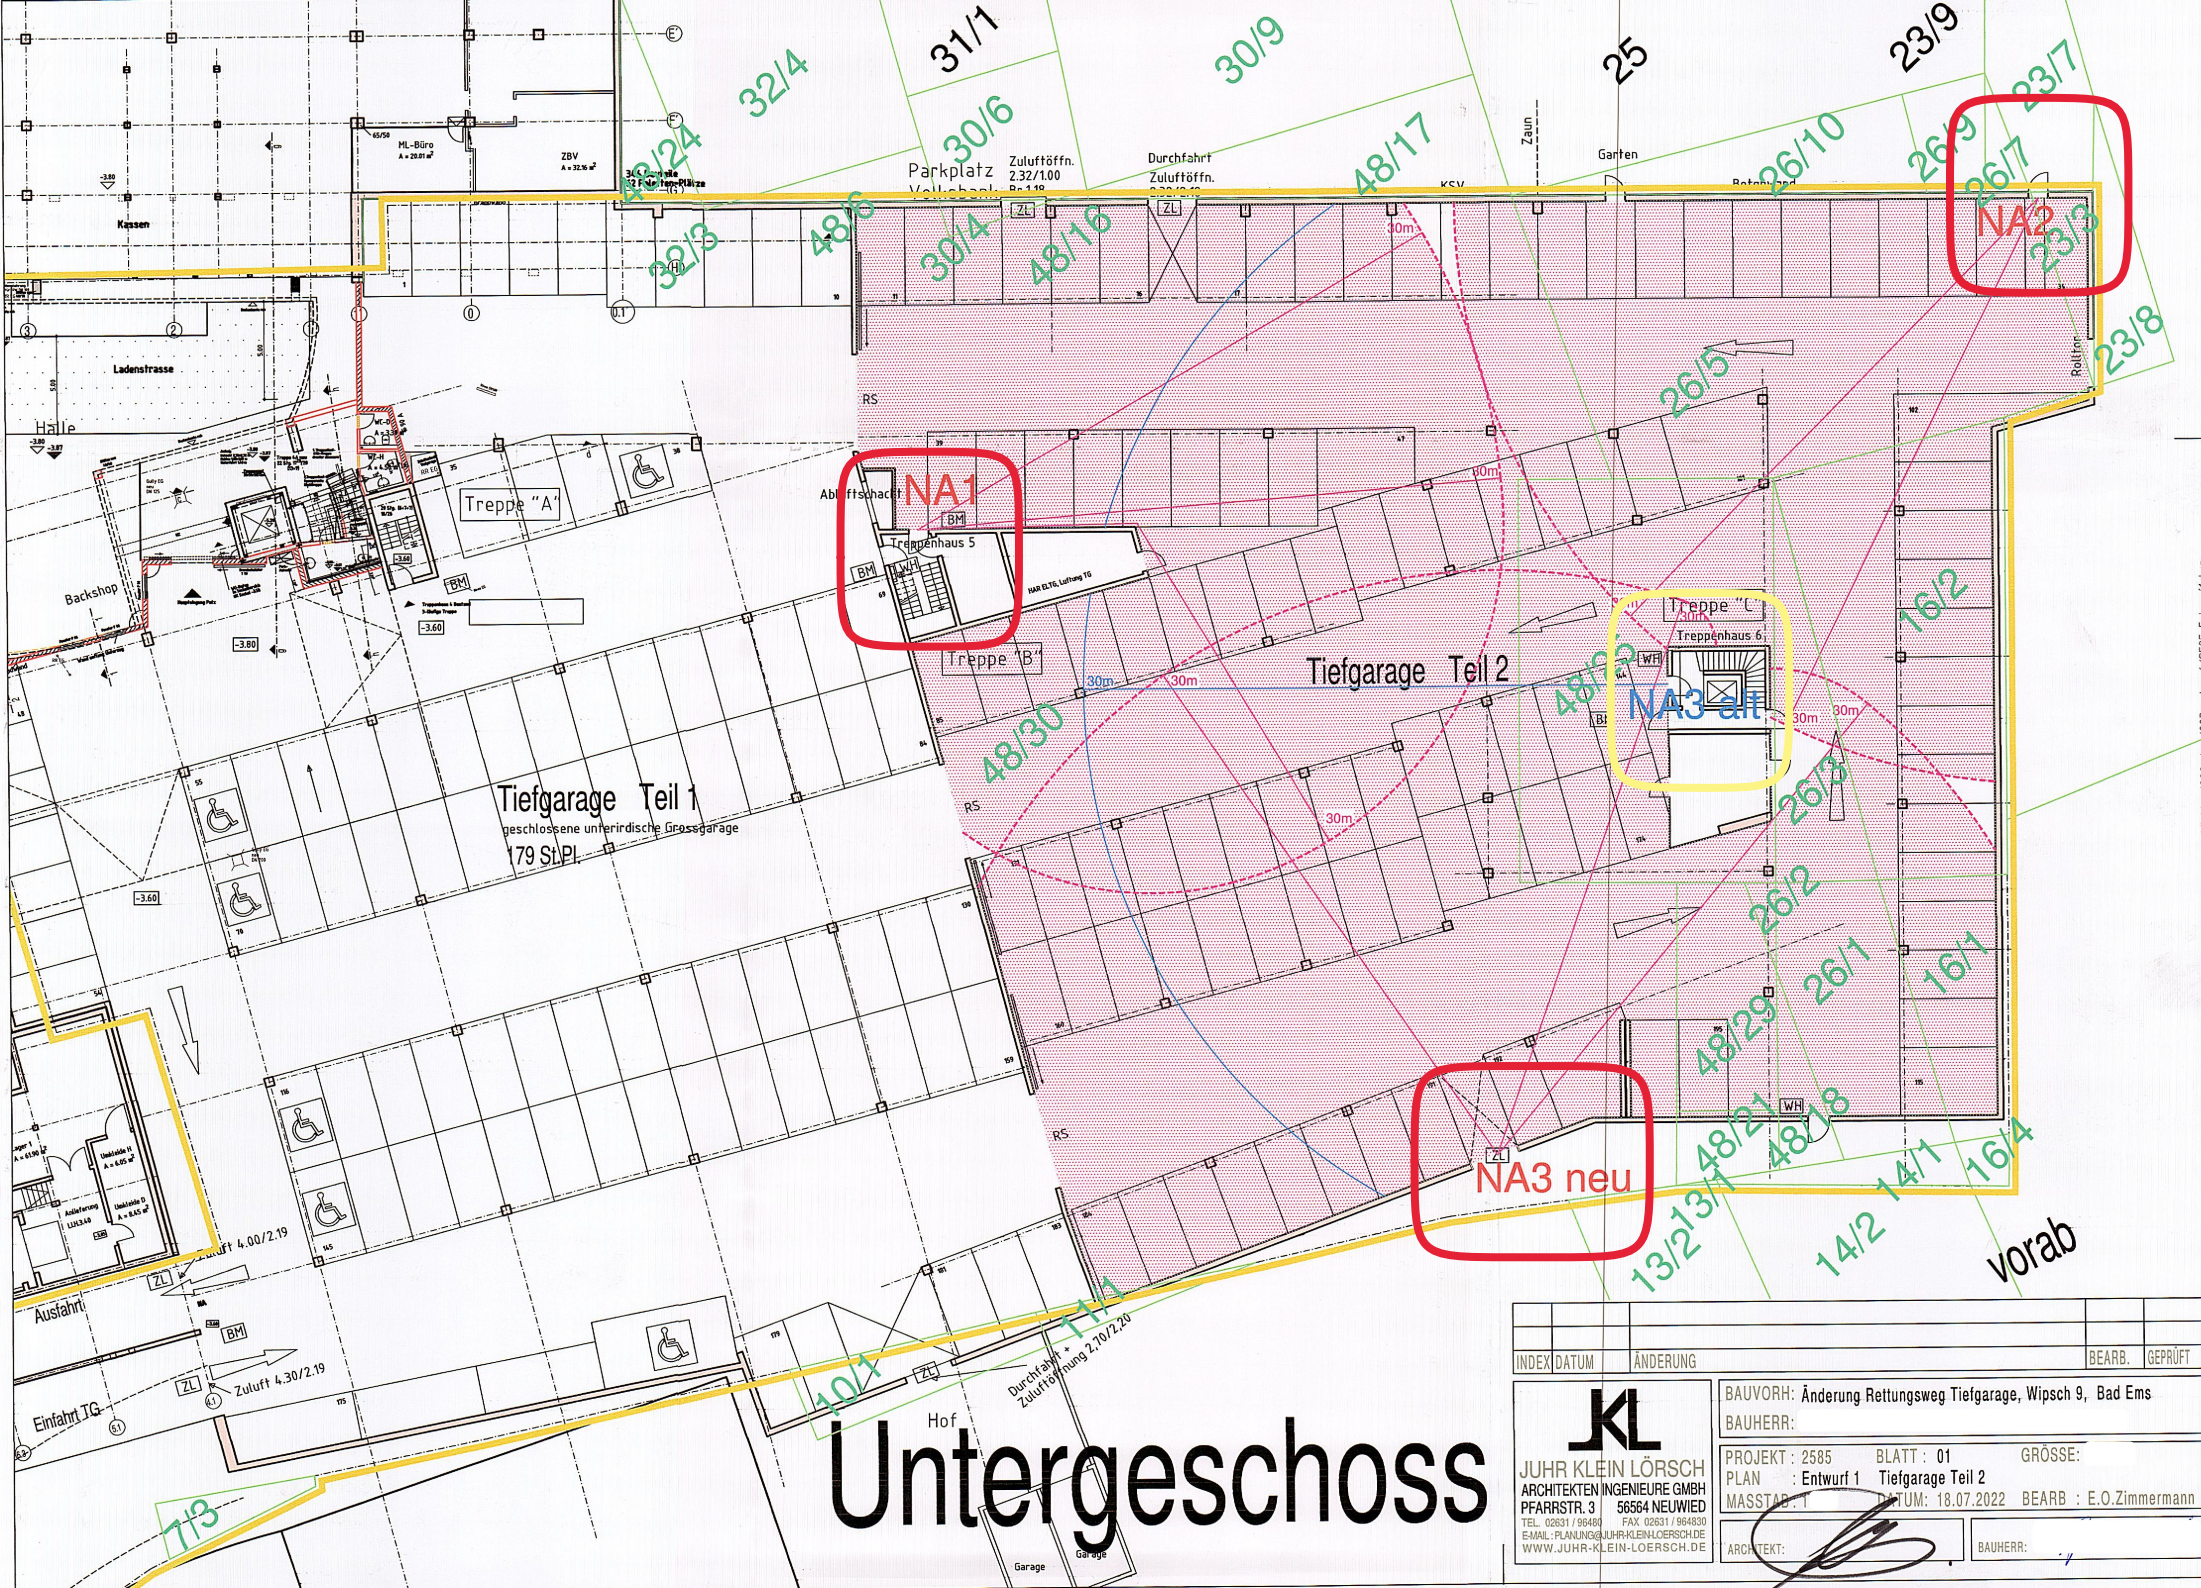

Untergeschoss

INDEX	DATUM	ÄNDERUNG	BEARB.	GEPRÜFT
KL JUHR KLEIN LÖRSCH ARCHitekten Ingenieure GmbH PFARRSTR. 3 56564 NEUWIED TEL. 02631 / 98480 FAX 02631 / 984830 E-MAIL: PLANUNG@JUHR-KLEIN-LOERSCH.DE WWW.JUHR-KLEIN-LOERSCH.DE				
BAUVORH: Änderung Rettungsweg Tiefgarage, Wipisch 9, Bad Ems BAUHERR:				
PROJEKT: 2585 BLATT: 01 GRÖSSE: PLAN: Entwurf 1 Tiefgarage Teil 2 MASSTAB: 1:100 DATUM: 18.07.2022 BEARB.: E.O.Zimmermann				
ARCHTEKT: BAUHERR:				

i:\01 minkler\7555 minkler\bad ems wipisch 9\02 plan und architektur\000 dwd\003 entwurf\2585 Entwurf1.dwg