




Bezeichnung	Wert (m²)	Anteil (%)
Geltungsbereich	5.849	
Nettobauland	4.887	83,55
Verkehrsflächen	755	12,91
Straße	612	10,47
Fußweg	143	2,44
Regenrückhaltung	207	3,54

Variante 1
"Bergstraße"

Ortsgemeinde: Winden	Verbandsgemeinde: Bad Ems-Nassau
Gemarkung: Winden	Flur: 22
Maßstab: 1:500	
Übersichtsplan: Auszug aus der TK 25, Maßstab 1:20.000	

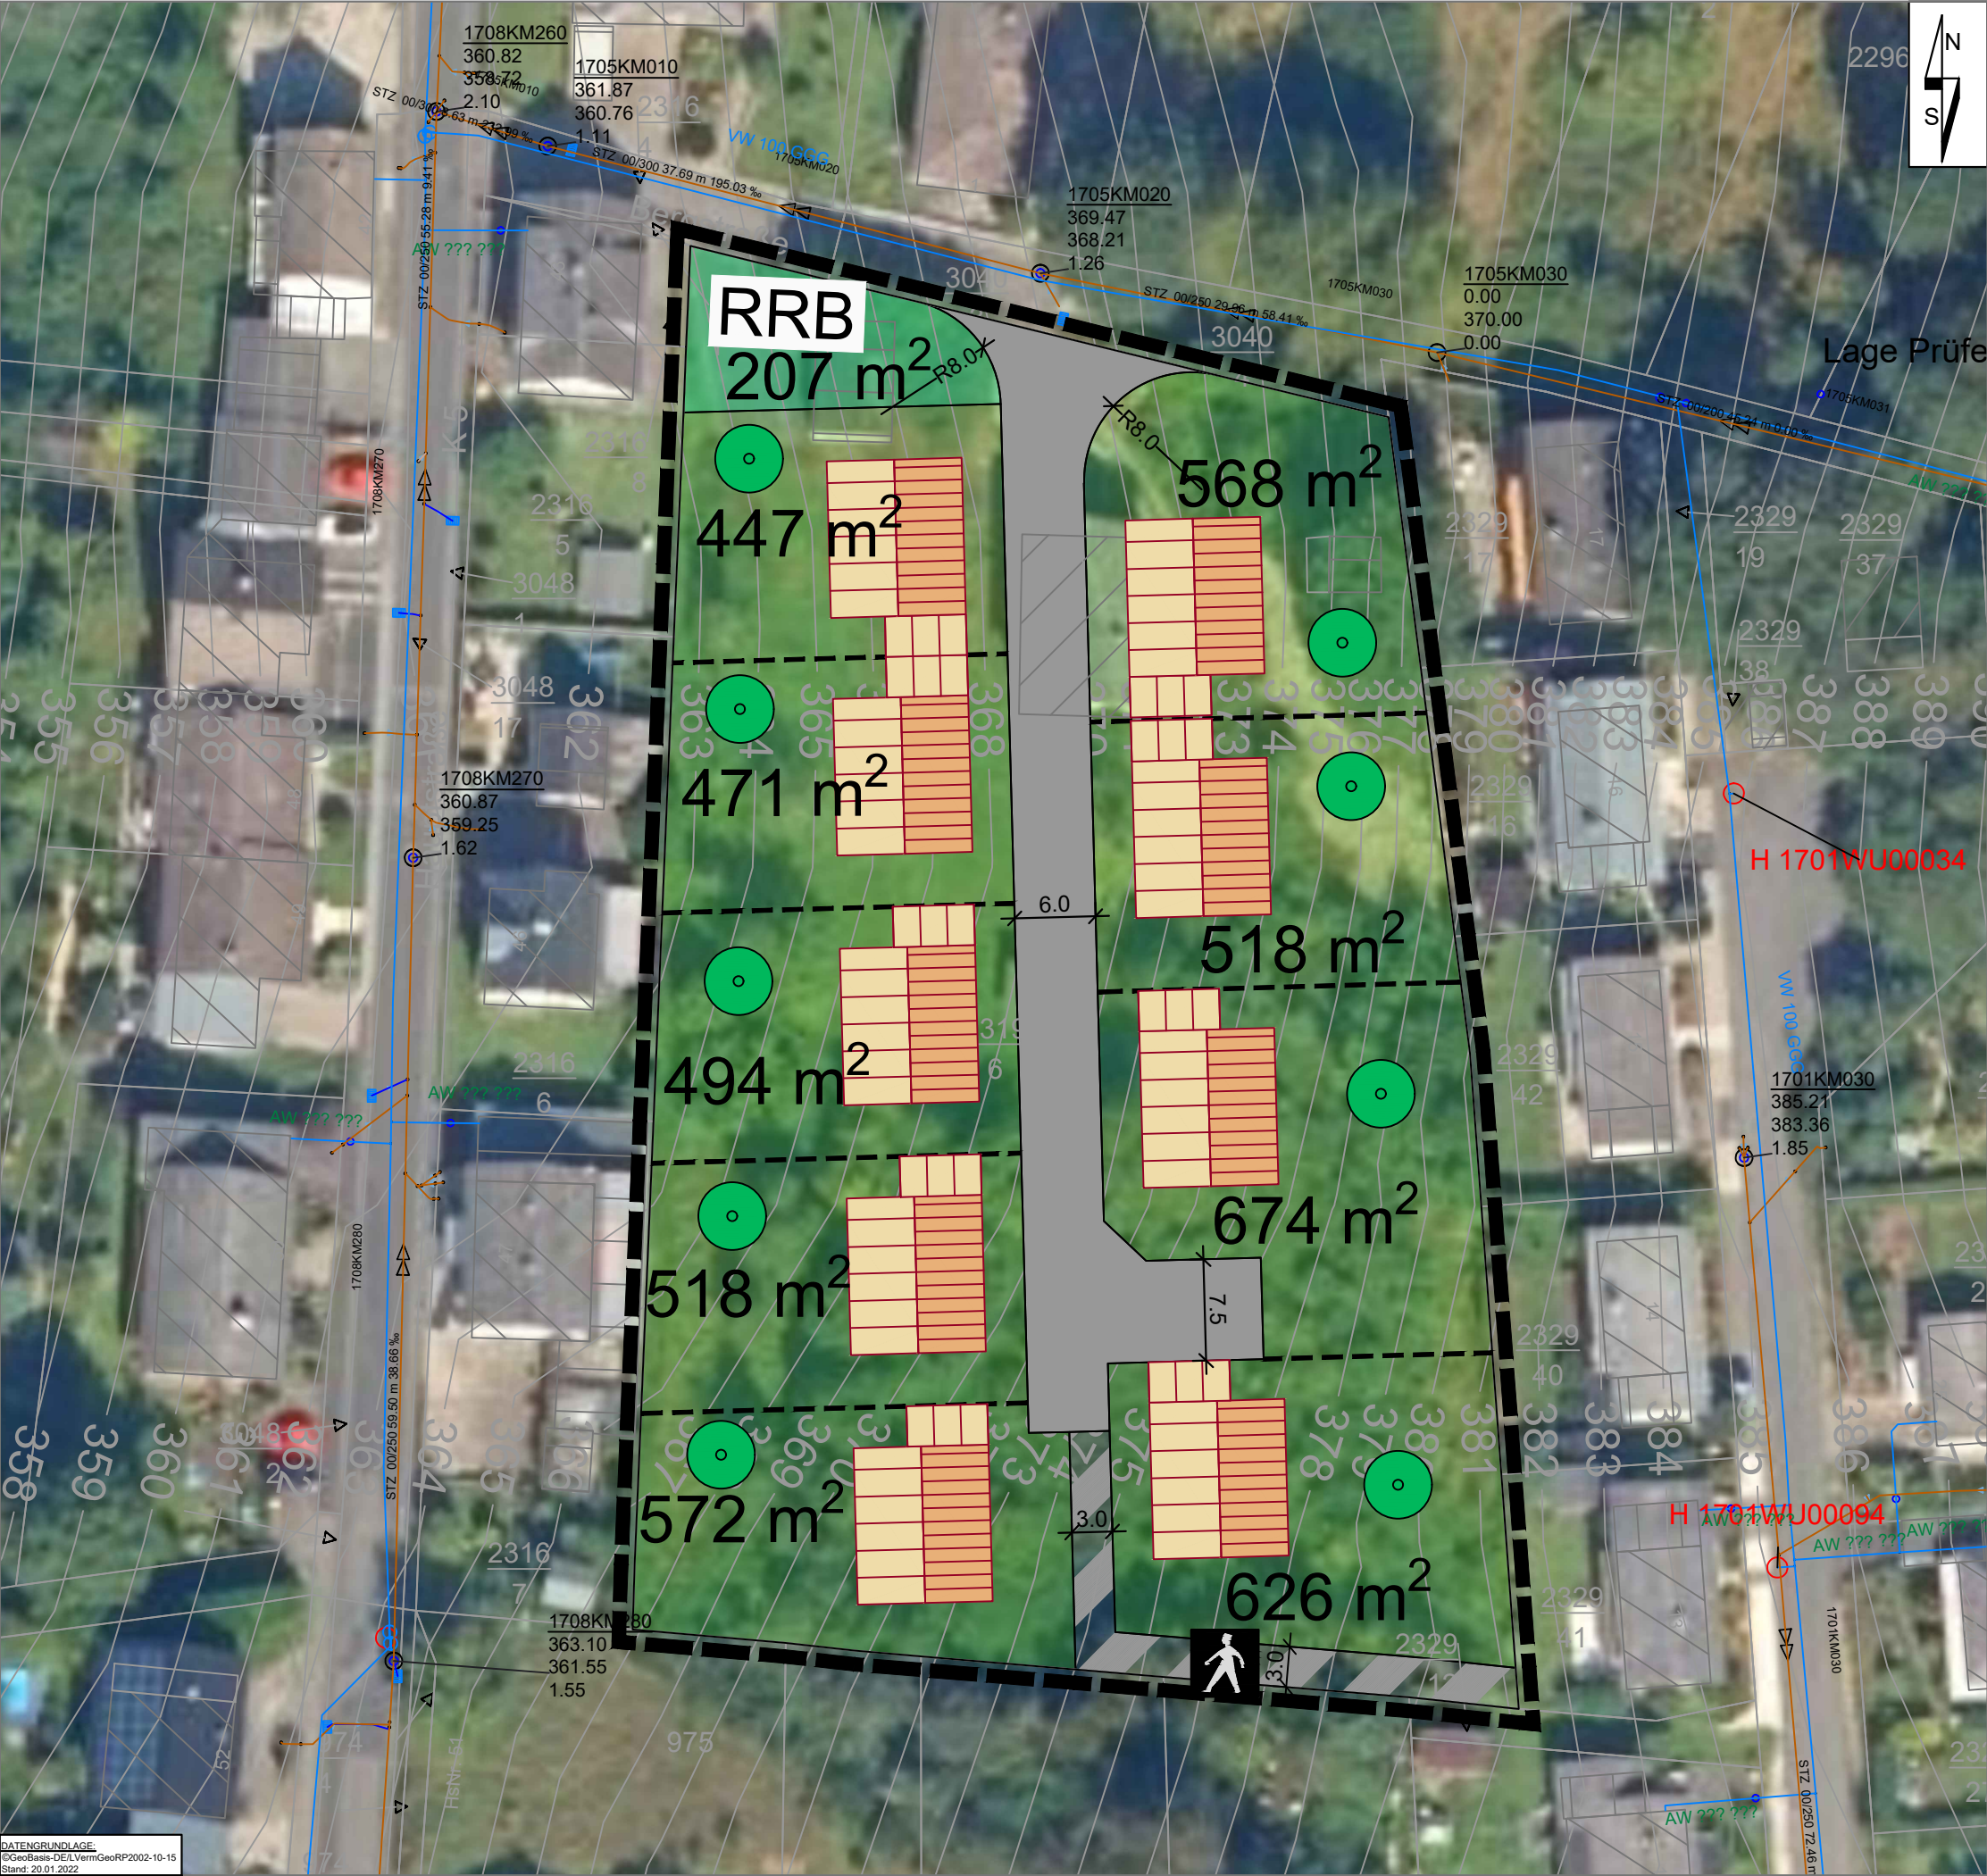

Entwurf zur Abstimmung	Feb. 2022	MP
Änderung	Datum	Name

FASSBENDER WEBER INGENIEURE PartGmbH
Dipl.-Ing. (FH) M. Faßbender Dipl.-Ing. A. Weber

Brohlstraße 10 Tel.: 02633/4562-0 E-Mail: info@fassbender-weber-ingenieure.de
56656 Brohl-Lützing Fax: 02633/456277 Internet: www.fassbender-weber-ingenieure.de