



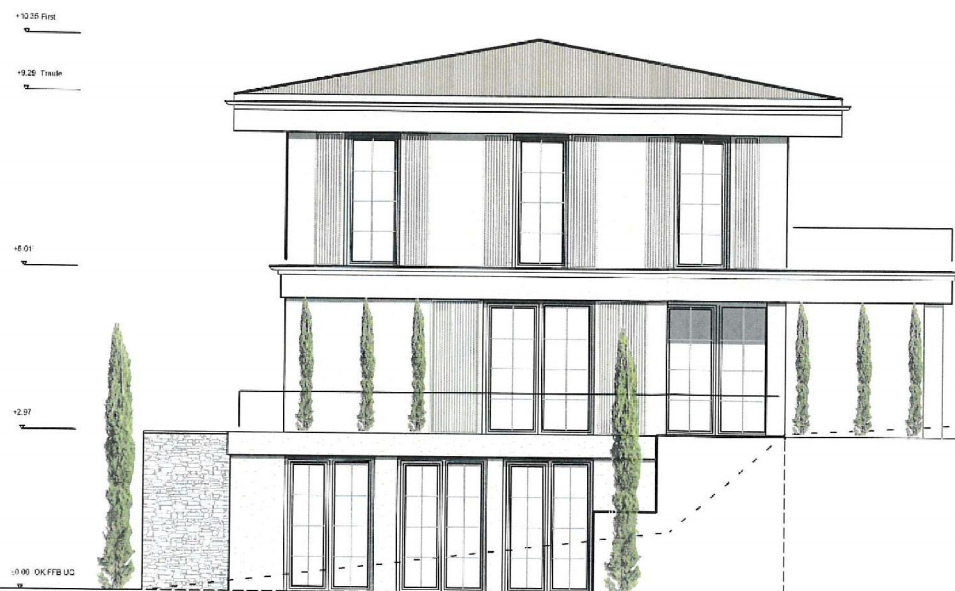

ANSICHT NORD




ANSICHT WEST

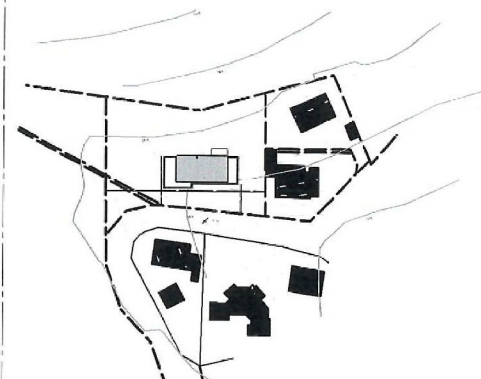


Projekt		Bauherr			
Neubau Casa H Flur: 10/ Flurstück: 79/3 Gemarkung: Arzbach					
BAUVORANFRAGE Ansichten					
VORENTWURF					
		Format: 42,0 x 29,7 Ges.			
Projektnr.:	Planr.	Casa del Bauherr	Maßstab	Datum	Index
H-001	105	-	-	01.08.2022	a



ANSICHT SÜD

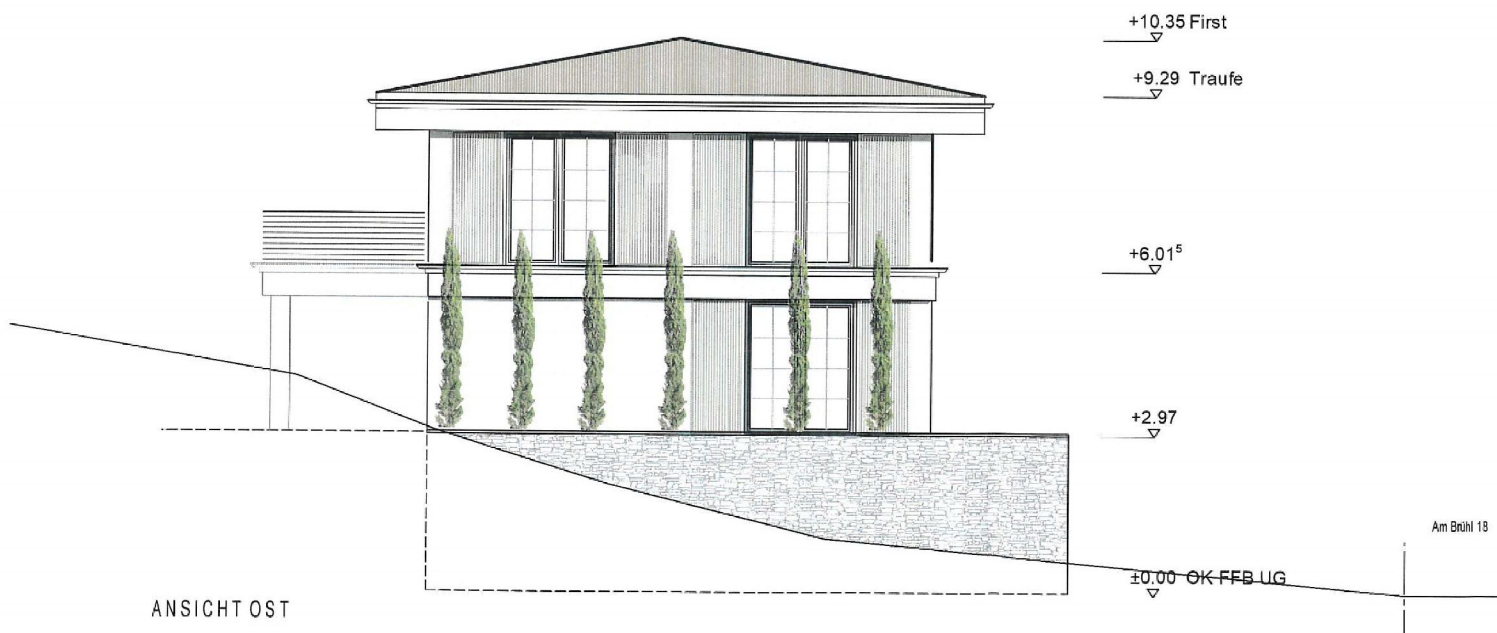

ANSICHT OST

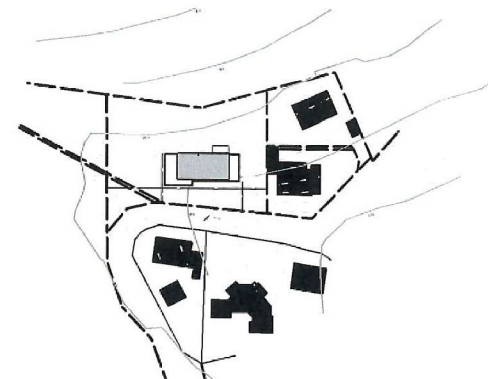

Projekt		Bauherr			
Neubau Casa H Flur: 10/ Flurstück: 79/3 Gemarkung: Arzbach					
BAUVORANFRAGE Ansichten					
VORENTWURF		Format: 42,0 x 29,7 Gex:			
Projektnr.	Plannr.	Gebäude/ Bauteil	Maßstab	Datum	Index
H-001	106	-	h	01.08.2022	a

**BERDI**

Friedrichstr. 8 | 54470 Benkastel-Kues
fon + 49 (0) 6531 50178 0
fax + 49 (0) 6531 50178 34
Holstraße 272 | 56077 Koblenz
fon + 49 (0) 261 9216772 0
fax + 49 (0) 6531 50178 34

info@berdi-architekten.de | www.berdi-architekten.de