

Auszug aus den Geobasisinformationen

Liegenschaftskarte



Rheinland-Pfalz


VERMESSUNGS- UND
KATASTERAMT
WESTERWALD-TAUNUS

Hergestellt am 23.03.2022

Flurstück: 79/3
Flur: 10
Gemarkung: Arzbach

Gemeinde: Arzbach
Landkreis: Rhein-Lahn-Kreis

Jahnstraße 5
56457 Westerburg

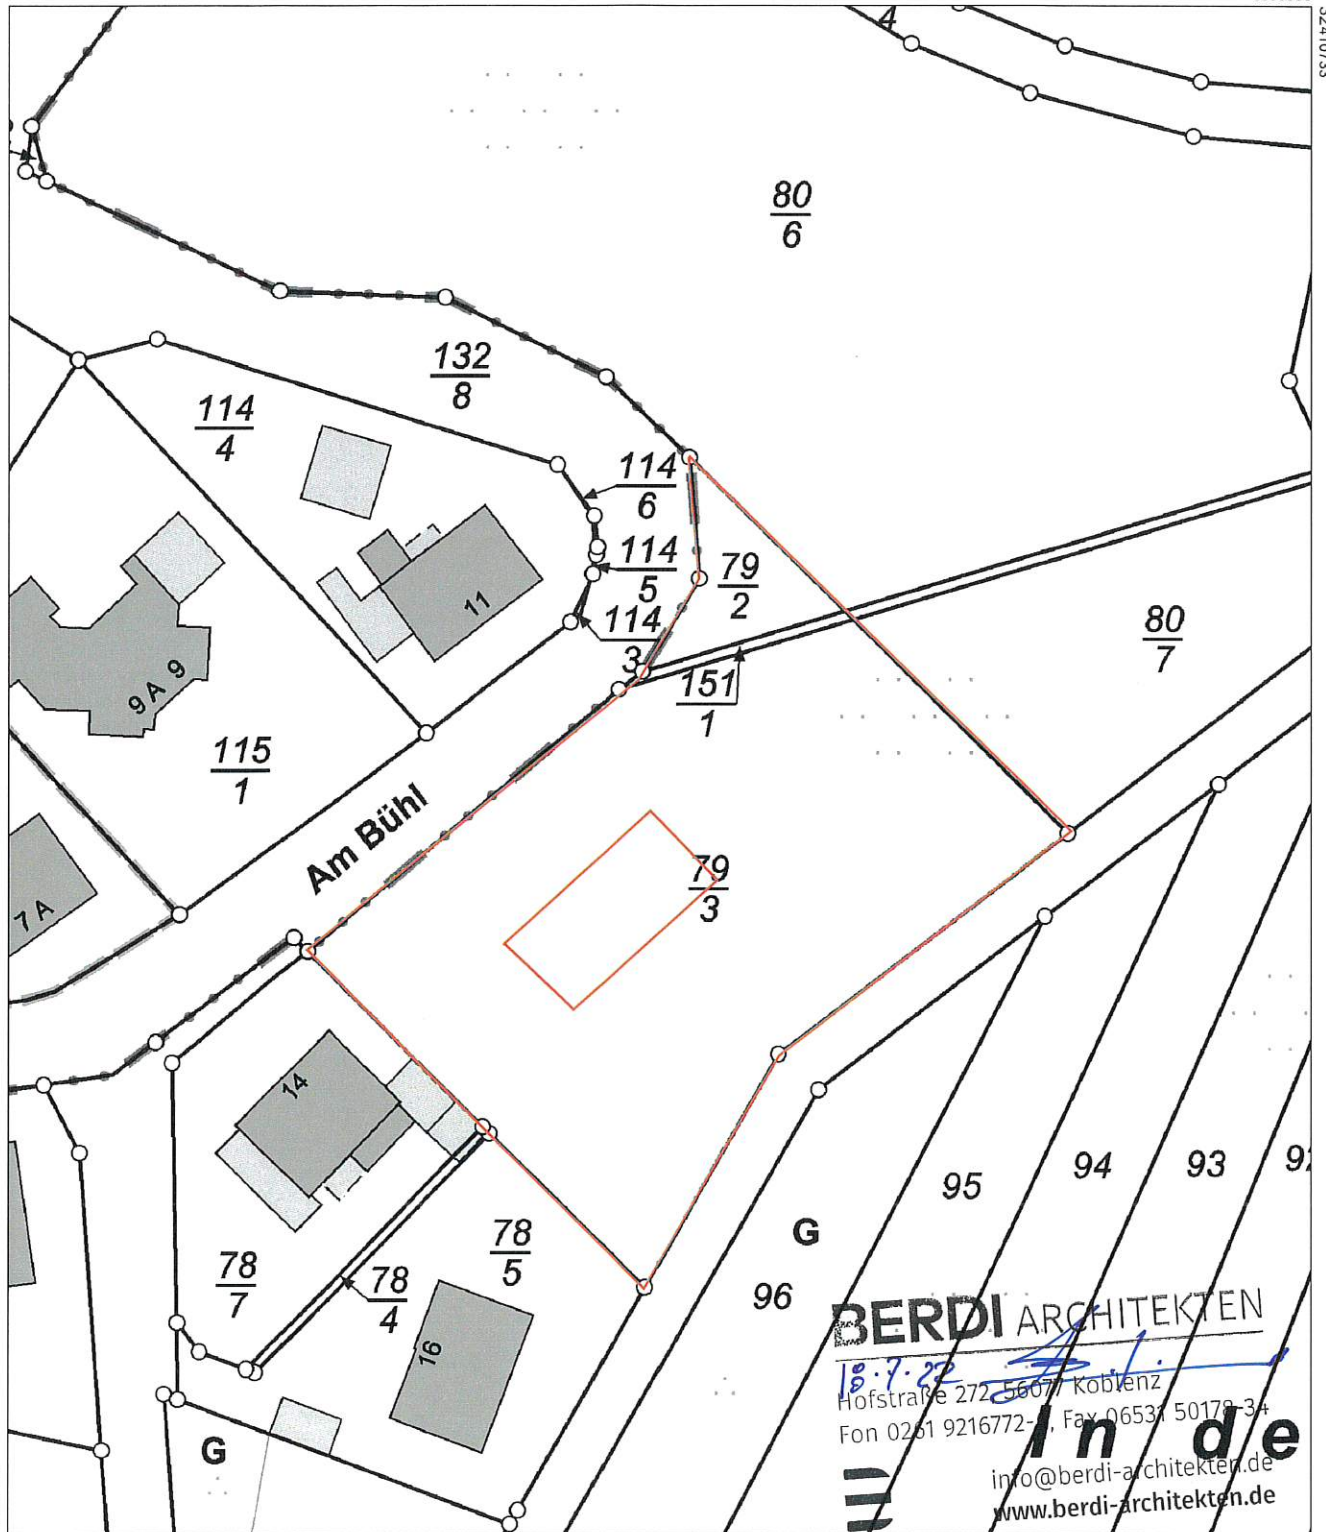

5580839

Maßstab 1 : 700

0,0 7,0 14,0 21,0 Meter

Vervielfältigungen für eigene Zwecke sind zugelassen. Eine unmittelbare oder mittelbare Vermarktung, Umwandlung oder Veröffentlichung der Geobasisinformationen bedarf der Zustimmung der zuständigen Vermessungs- und Katasterbehörde (§12 Landesgesetz über das amtliche Vermessungswesen).

Ausgegeben durch Notar Hans-Jörg Assenmacher

Kein amtlicher Auszug. Nur Verwendung im Rahmen der Beurkundung von Rechten an Grundstücken

BERDI ARCHITEKTEN

18.7.22
Hofstraße 272 56071 Koblenz

Fon 0261 9216772-1, Fax 06531 50178-34

info@berdi-architekten.de

www.berdi-architekten.de